




Bestaand vooraanzicht




Bestaande linker zijgevel



Bestaand achteraanzicht

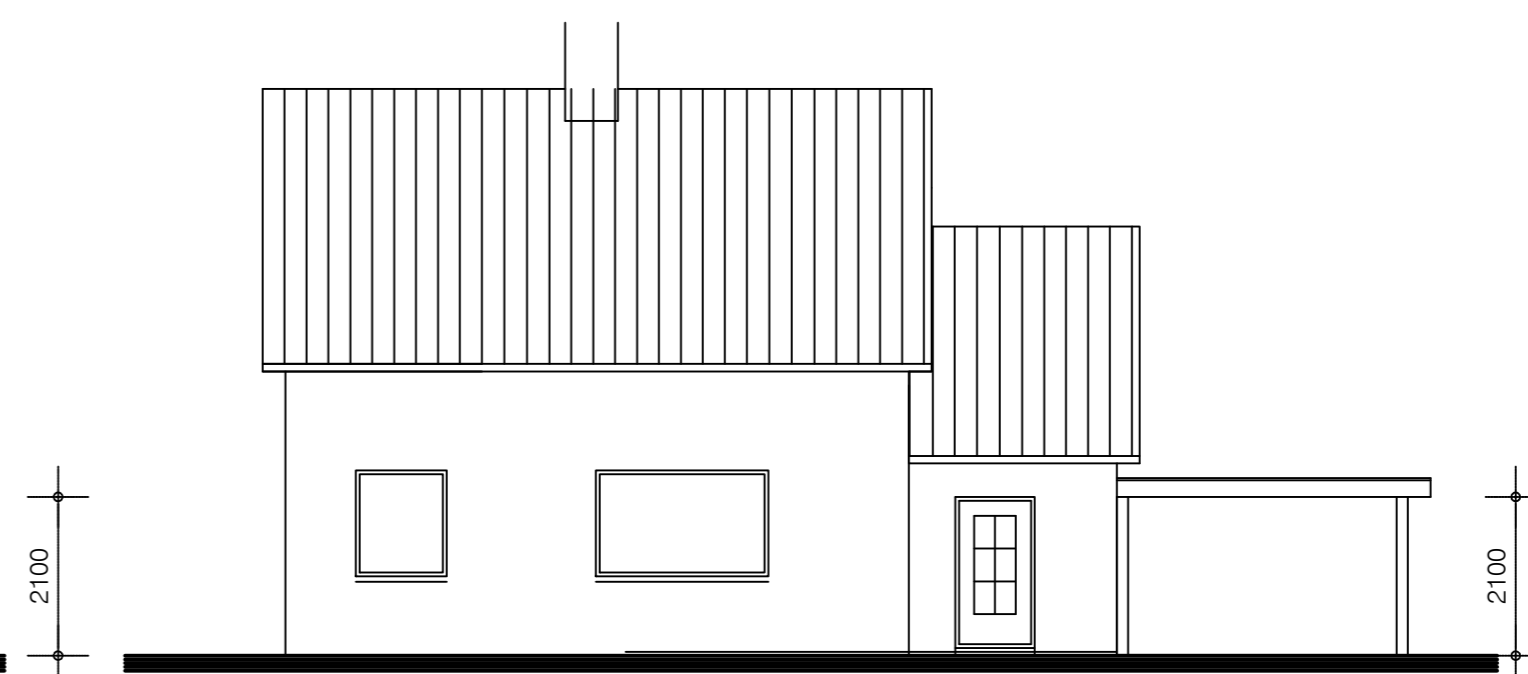


Bestaande rechterzijgevel

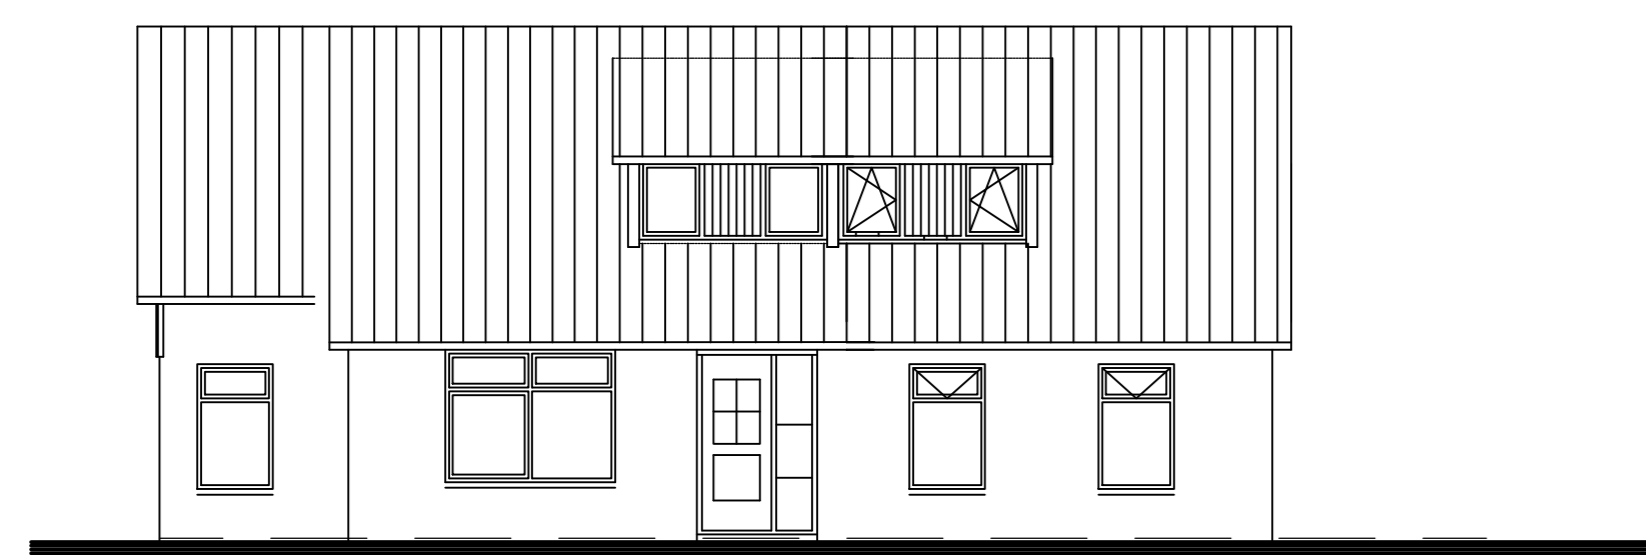


Gewijzigd vooraanzicht




Gewijzigde linker zijgevel

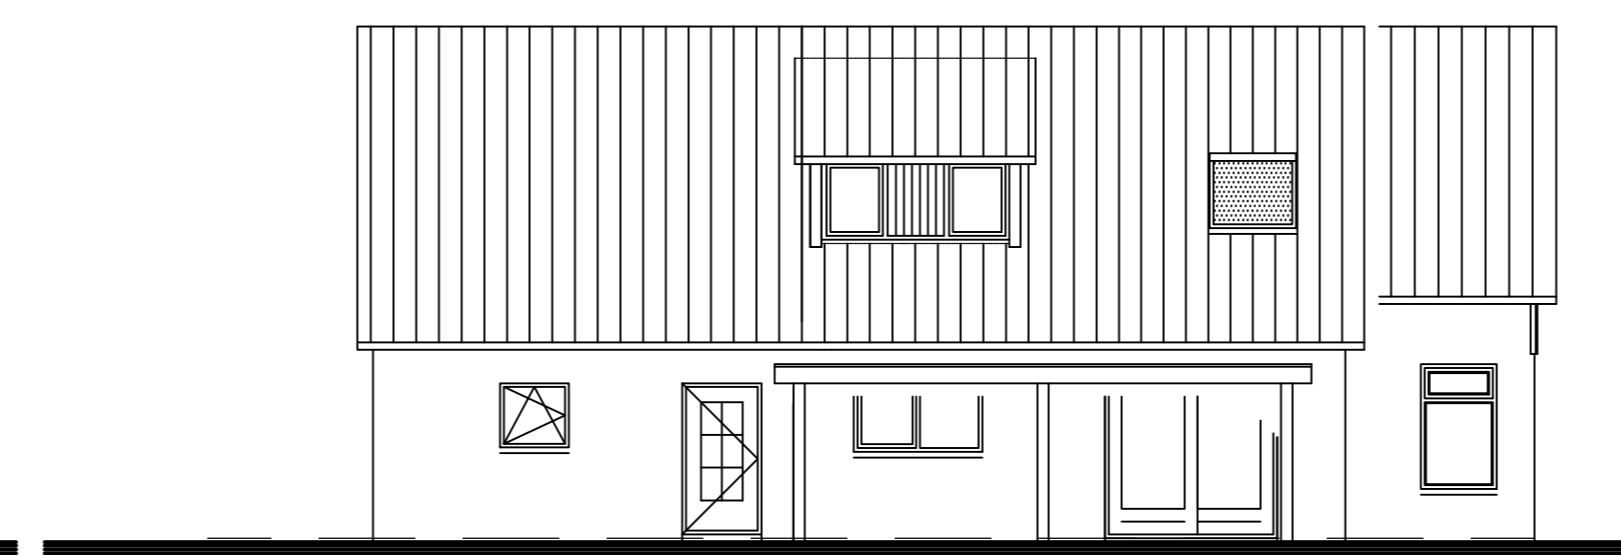

Gewijzigd achteraanzicht

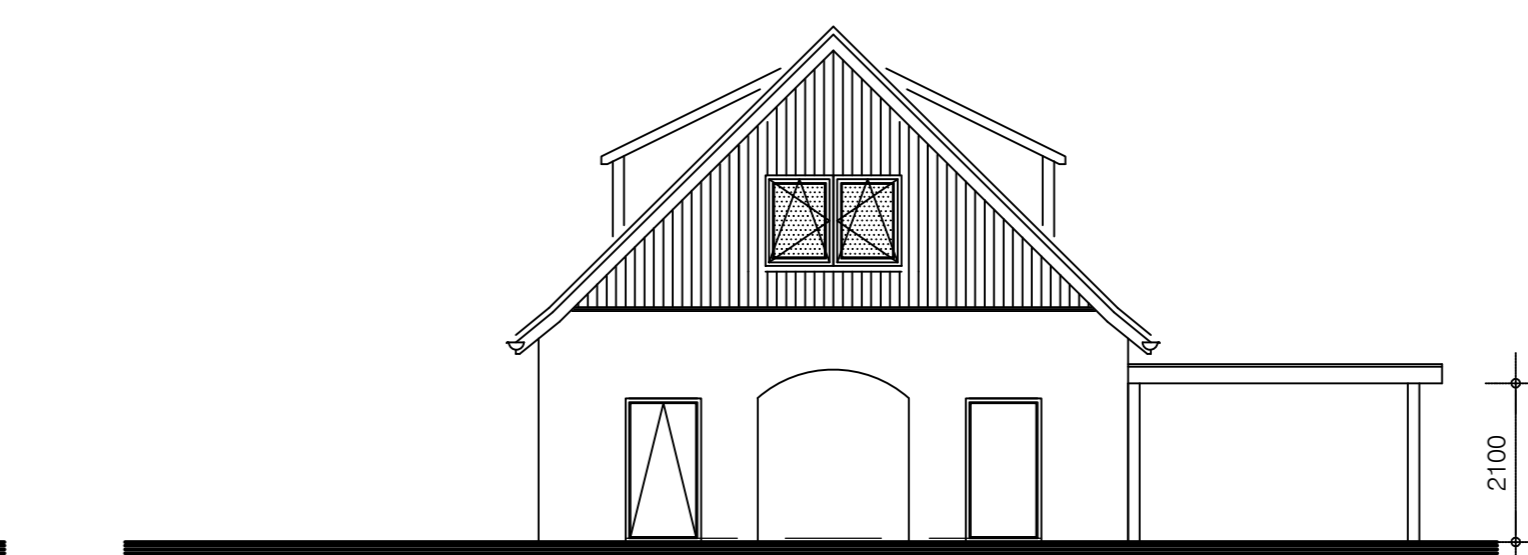


Gewijzigde rechter zijgevel

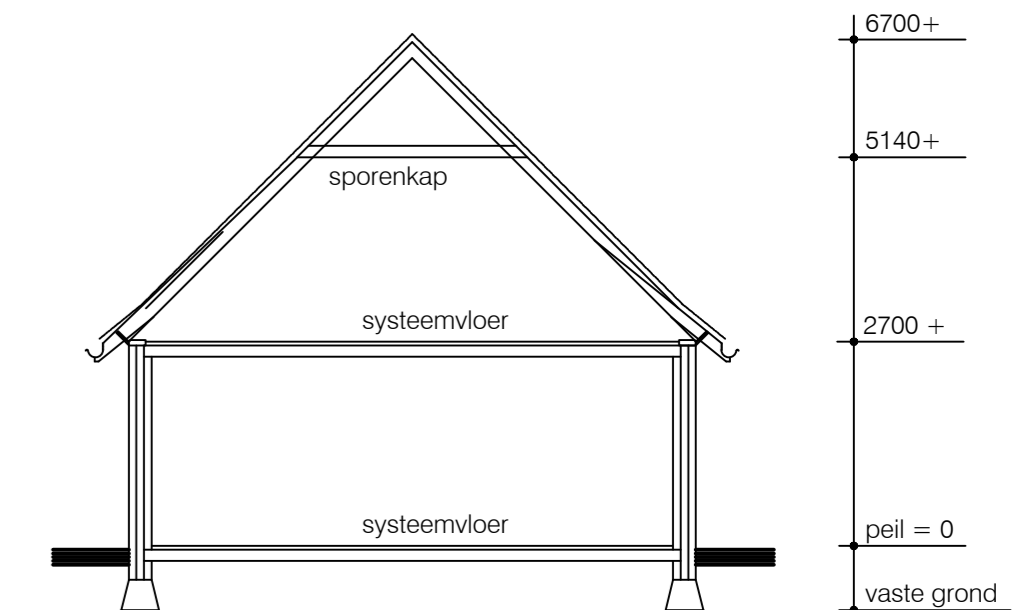


Doorsnede


- Pannen blijven gehandhaafd
- Buitenblad wordt compleet verwijderd
- Opnieuw geïsoleerd > rc 4,7
- Zelfde bakstenen toepassen als drielandweg 1a
- Overige kleuren en materialen zelfde toepassen als bestaand

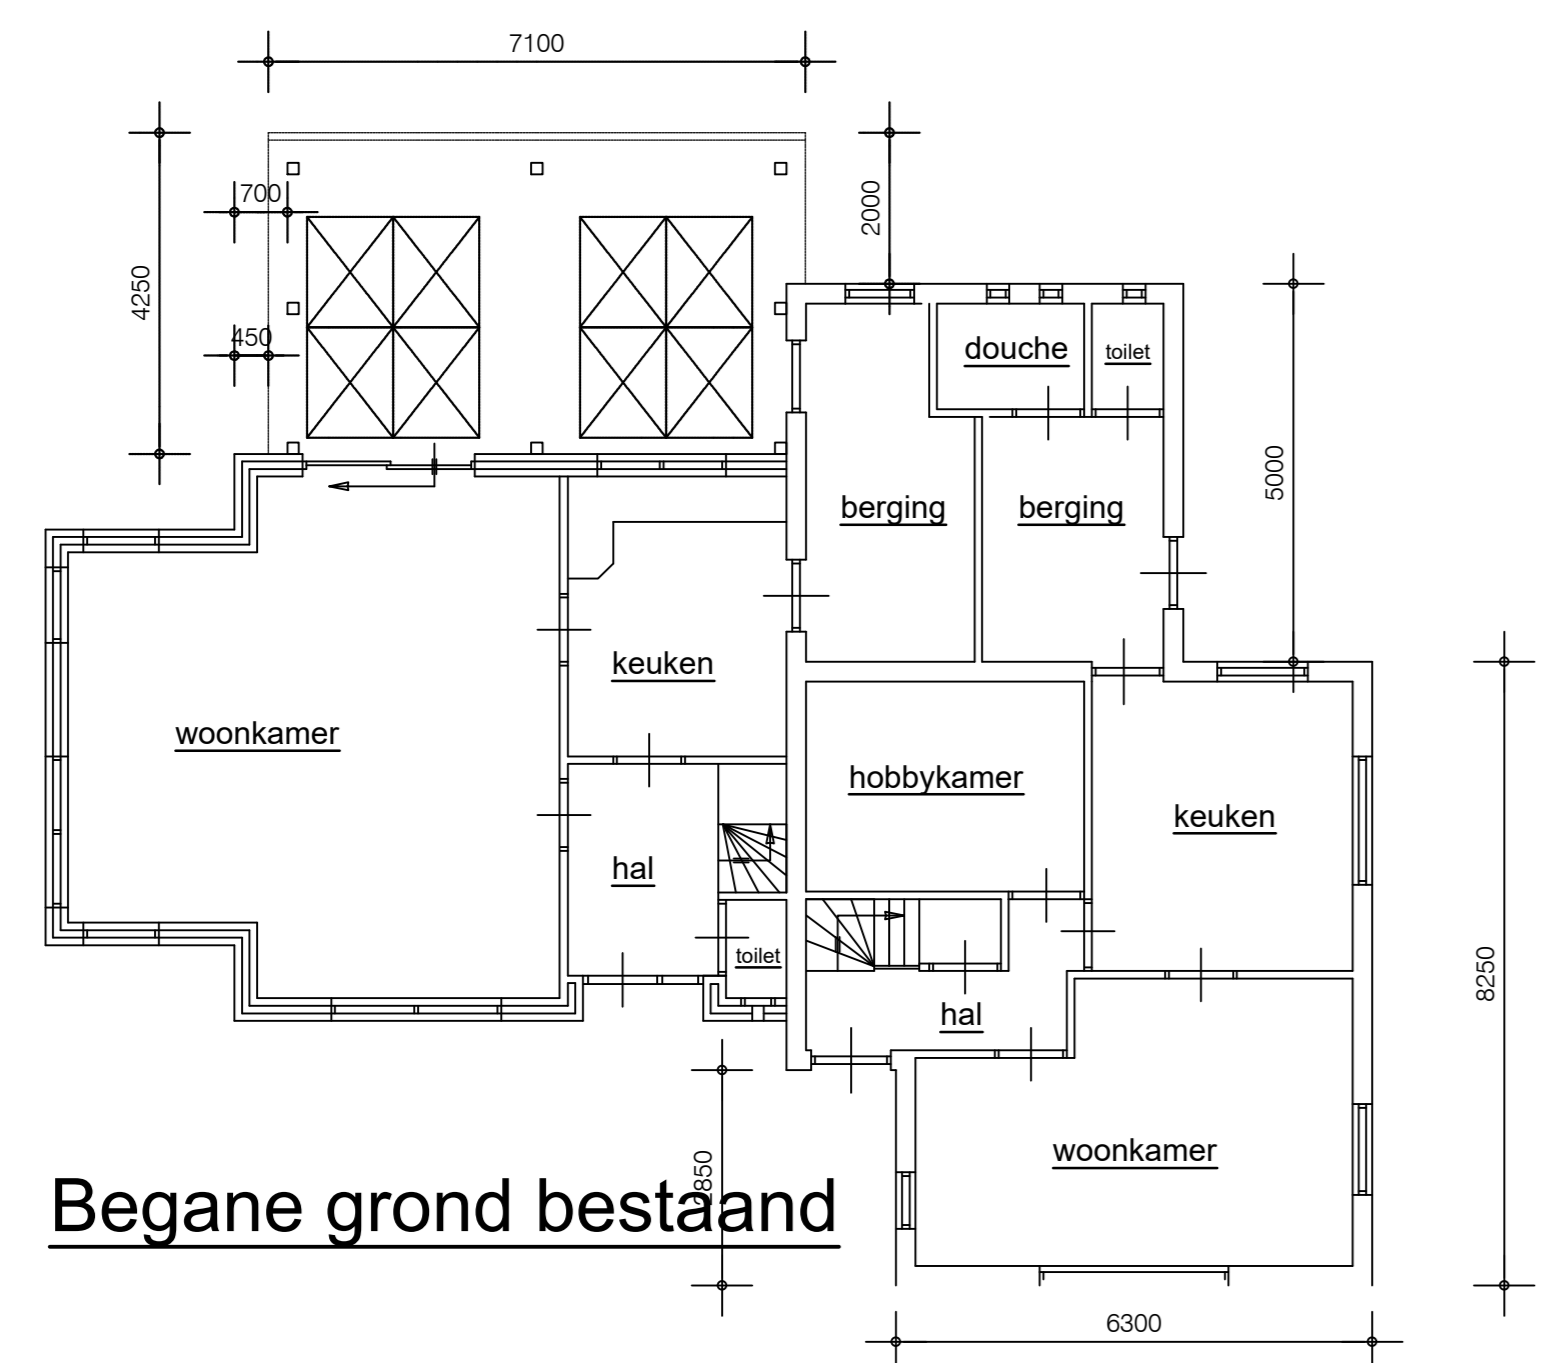


Begane grond bestaand

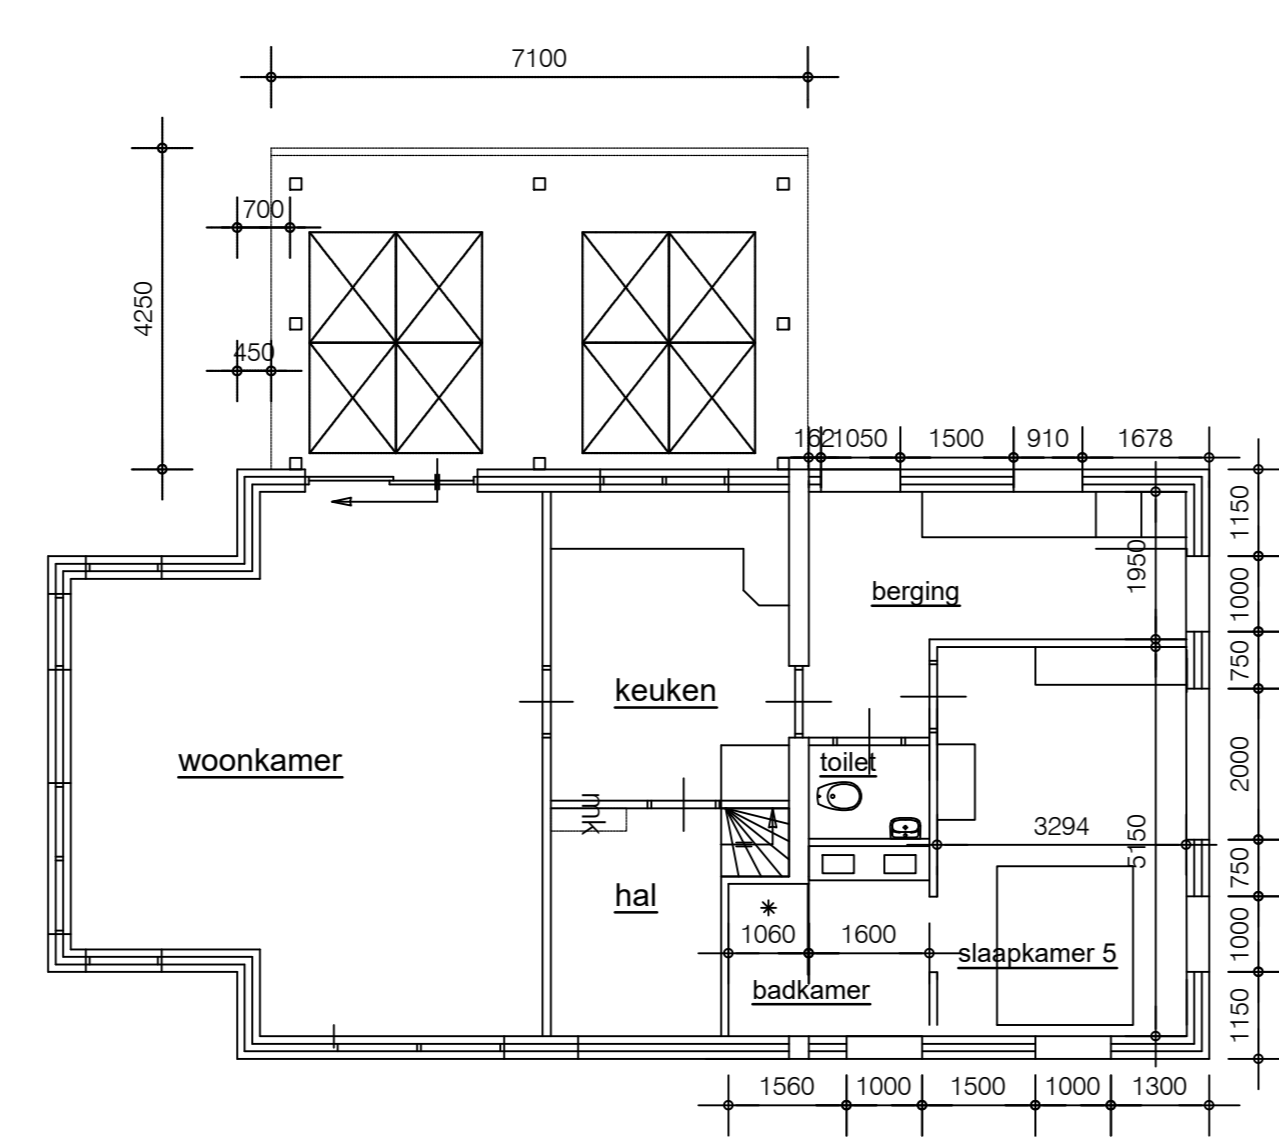

Begane grond gewijzigd

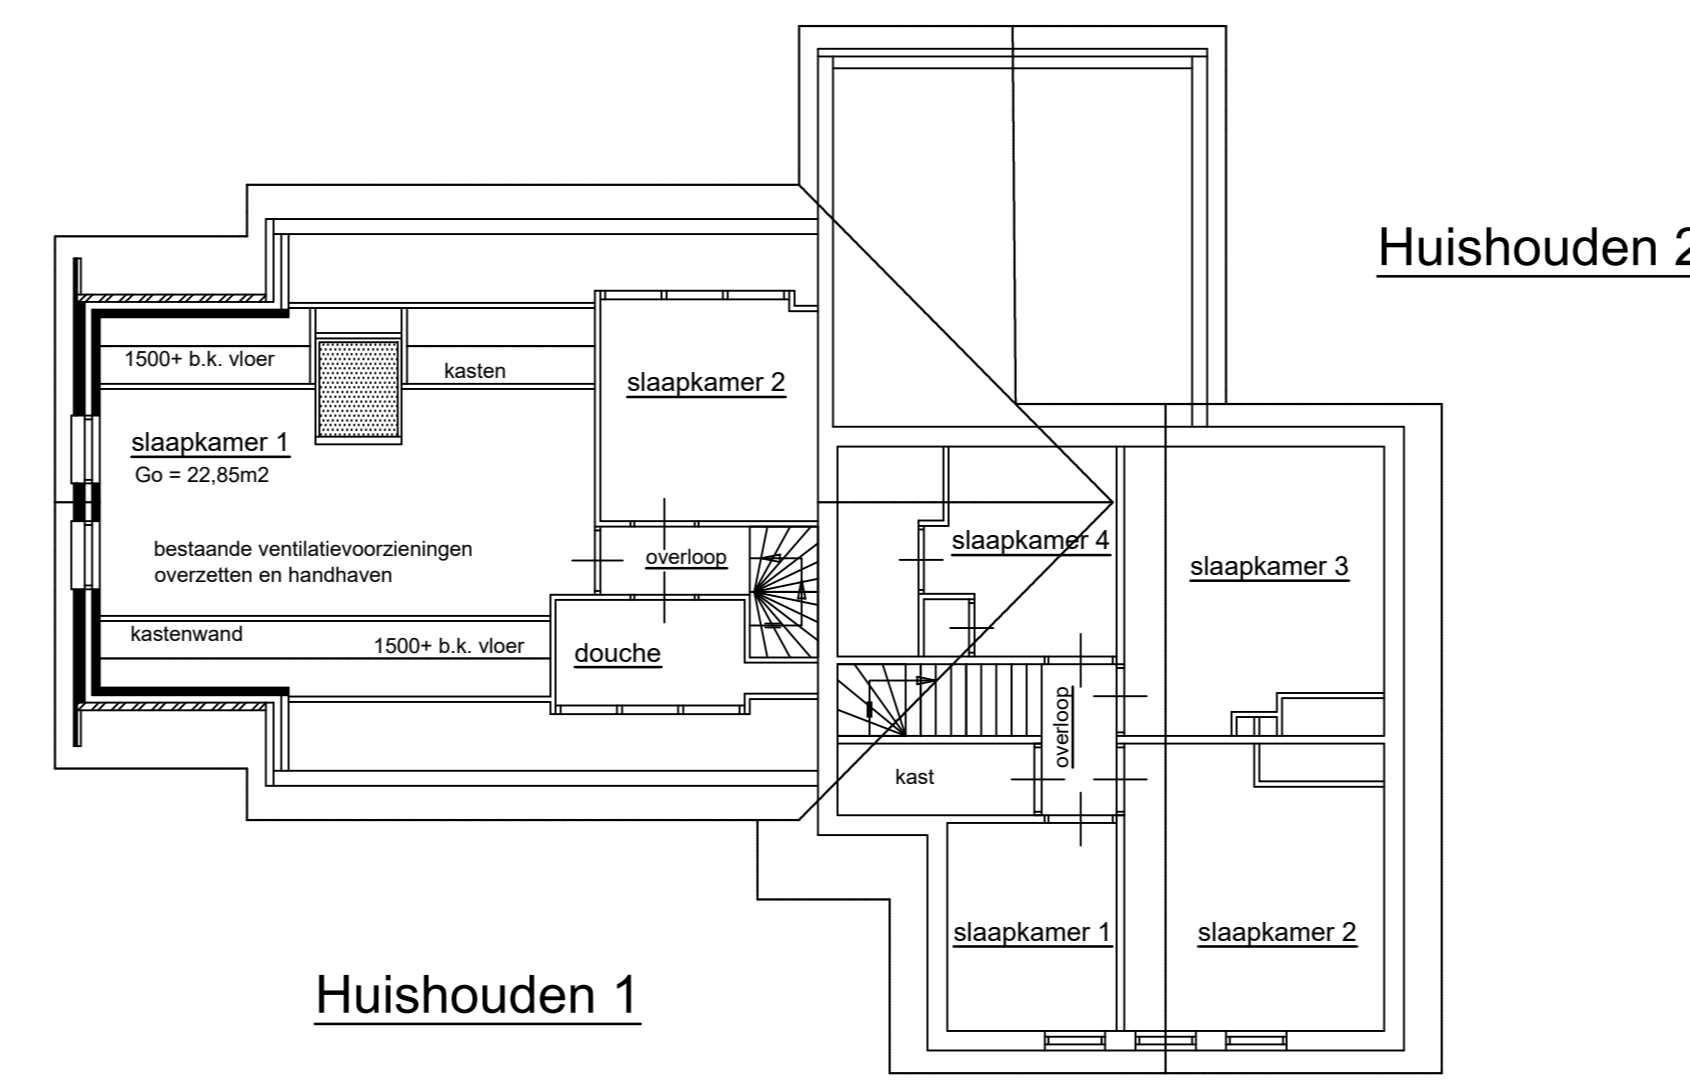

Eerste verdieping

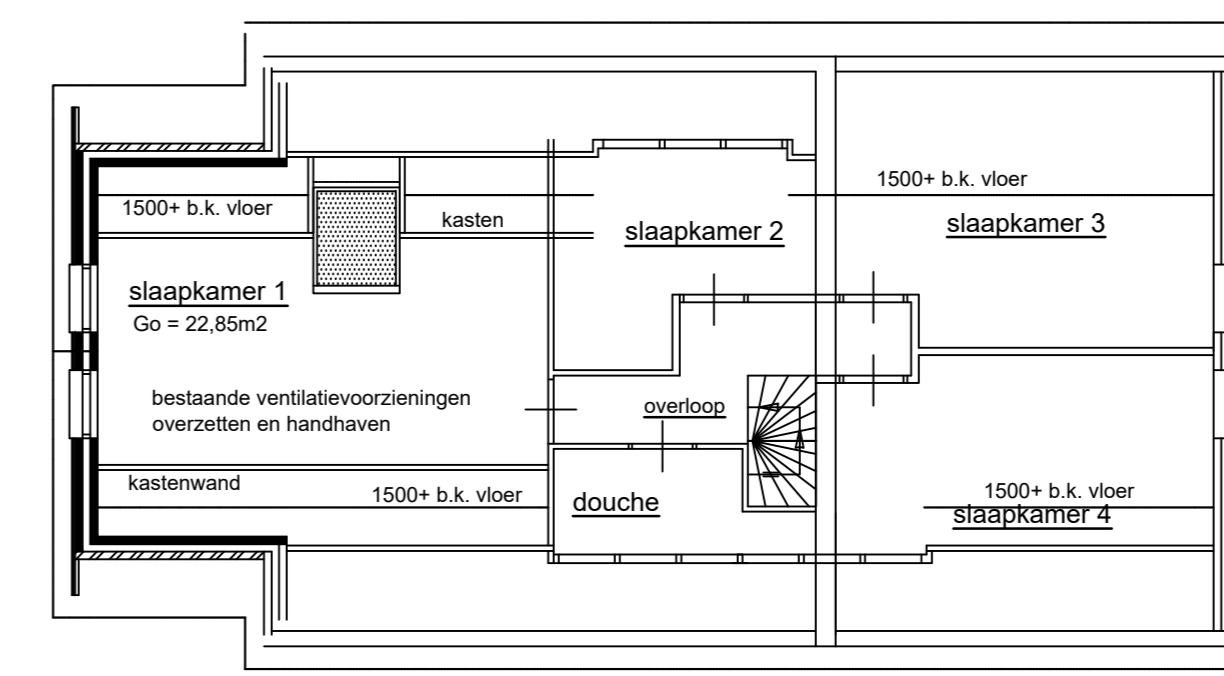

Eerste verdieping

Datum getekend 5-12-2023	Project: Drielandweg 1		
Datum gewijzigd			
-	Onderwerp: Plattegrond/ gevels en doorsnede	Project nr.:	Tek. nr.:
-	Getekend: B.E.	Formaat: A0	Schaal: 1:100