



VERKEERSSTRUCTUUR


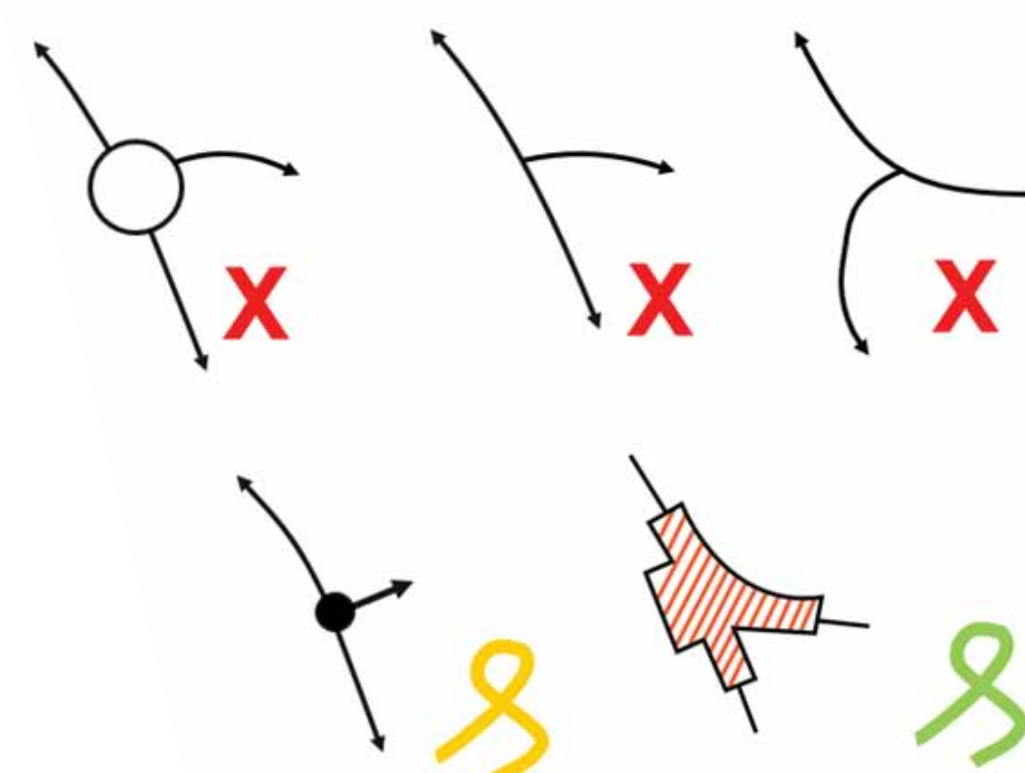


- Ontwerp uitgangspunten:**
- Voorrang van rechts
 - Aandacht:
 - Schoolroutes
 - Fietsroutes
 - Groot vervoer
 - Ruimte:
 - Meer terrassen
 - Meer (fiets) parkeren
 - Ruimte voor de Spar/pinautomaat


1. Mengen
2. Gelijkwaardigheid
3. Snelheidsremmers

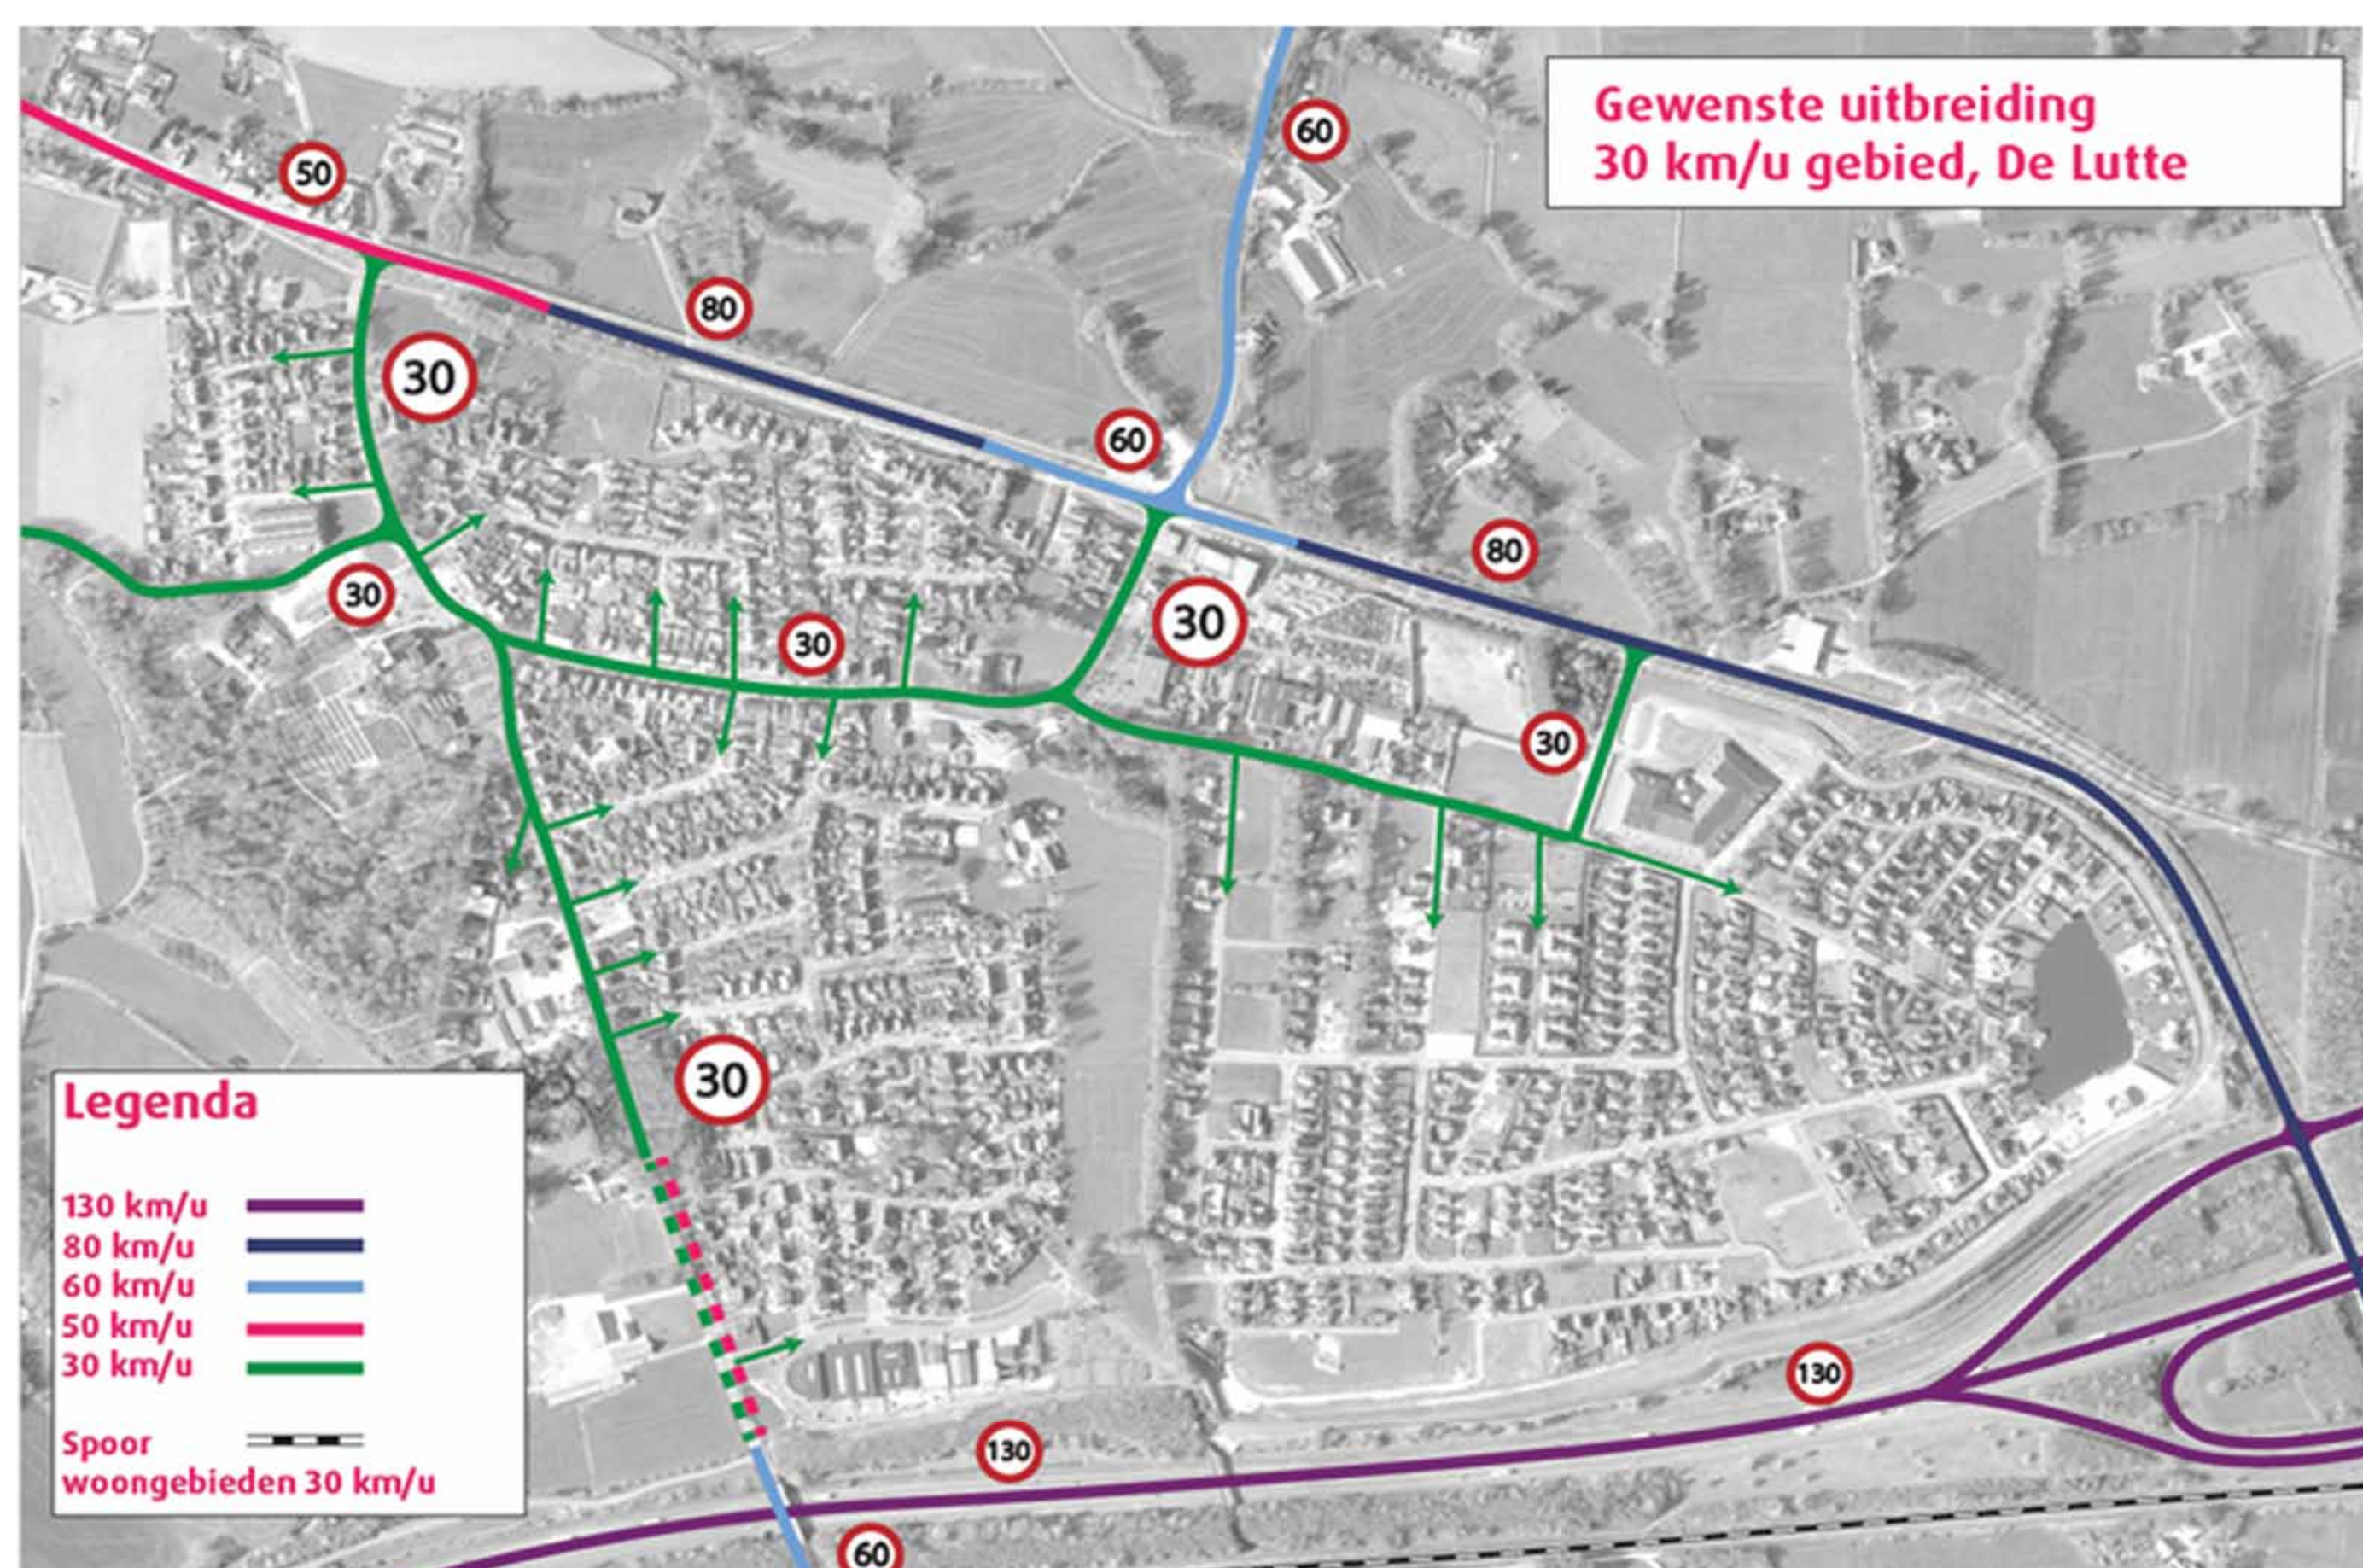

Voorbeeld: Plateau, drempel, punaise, slinger

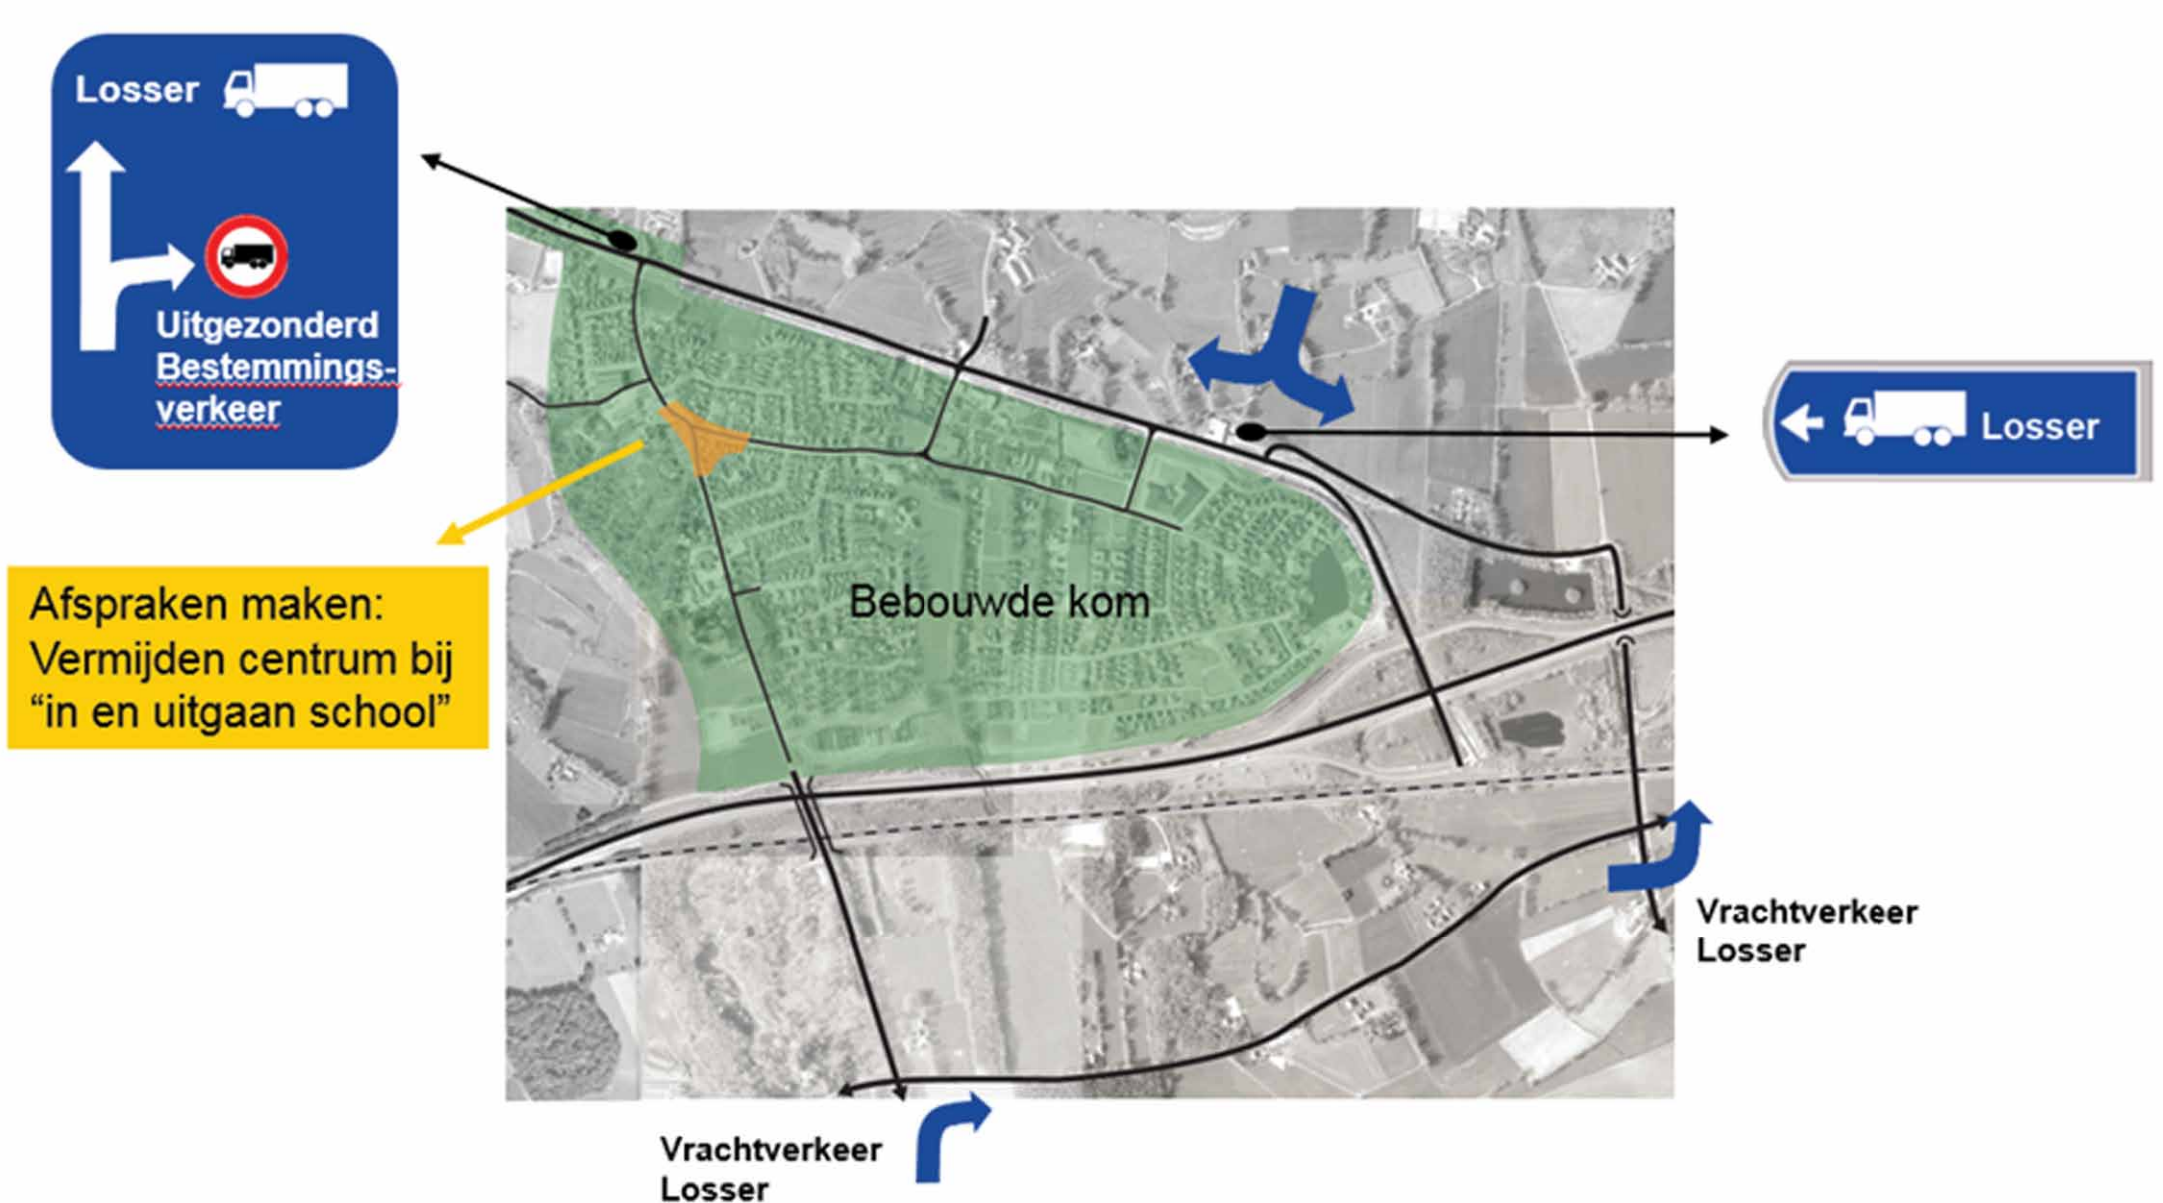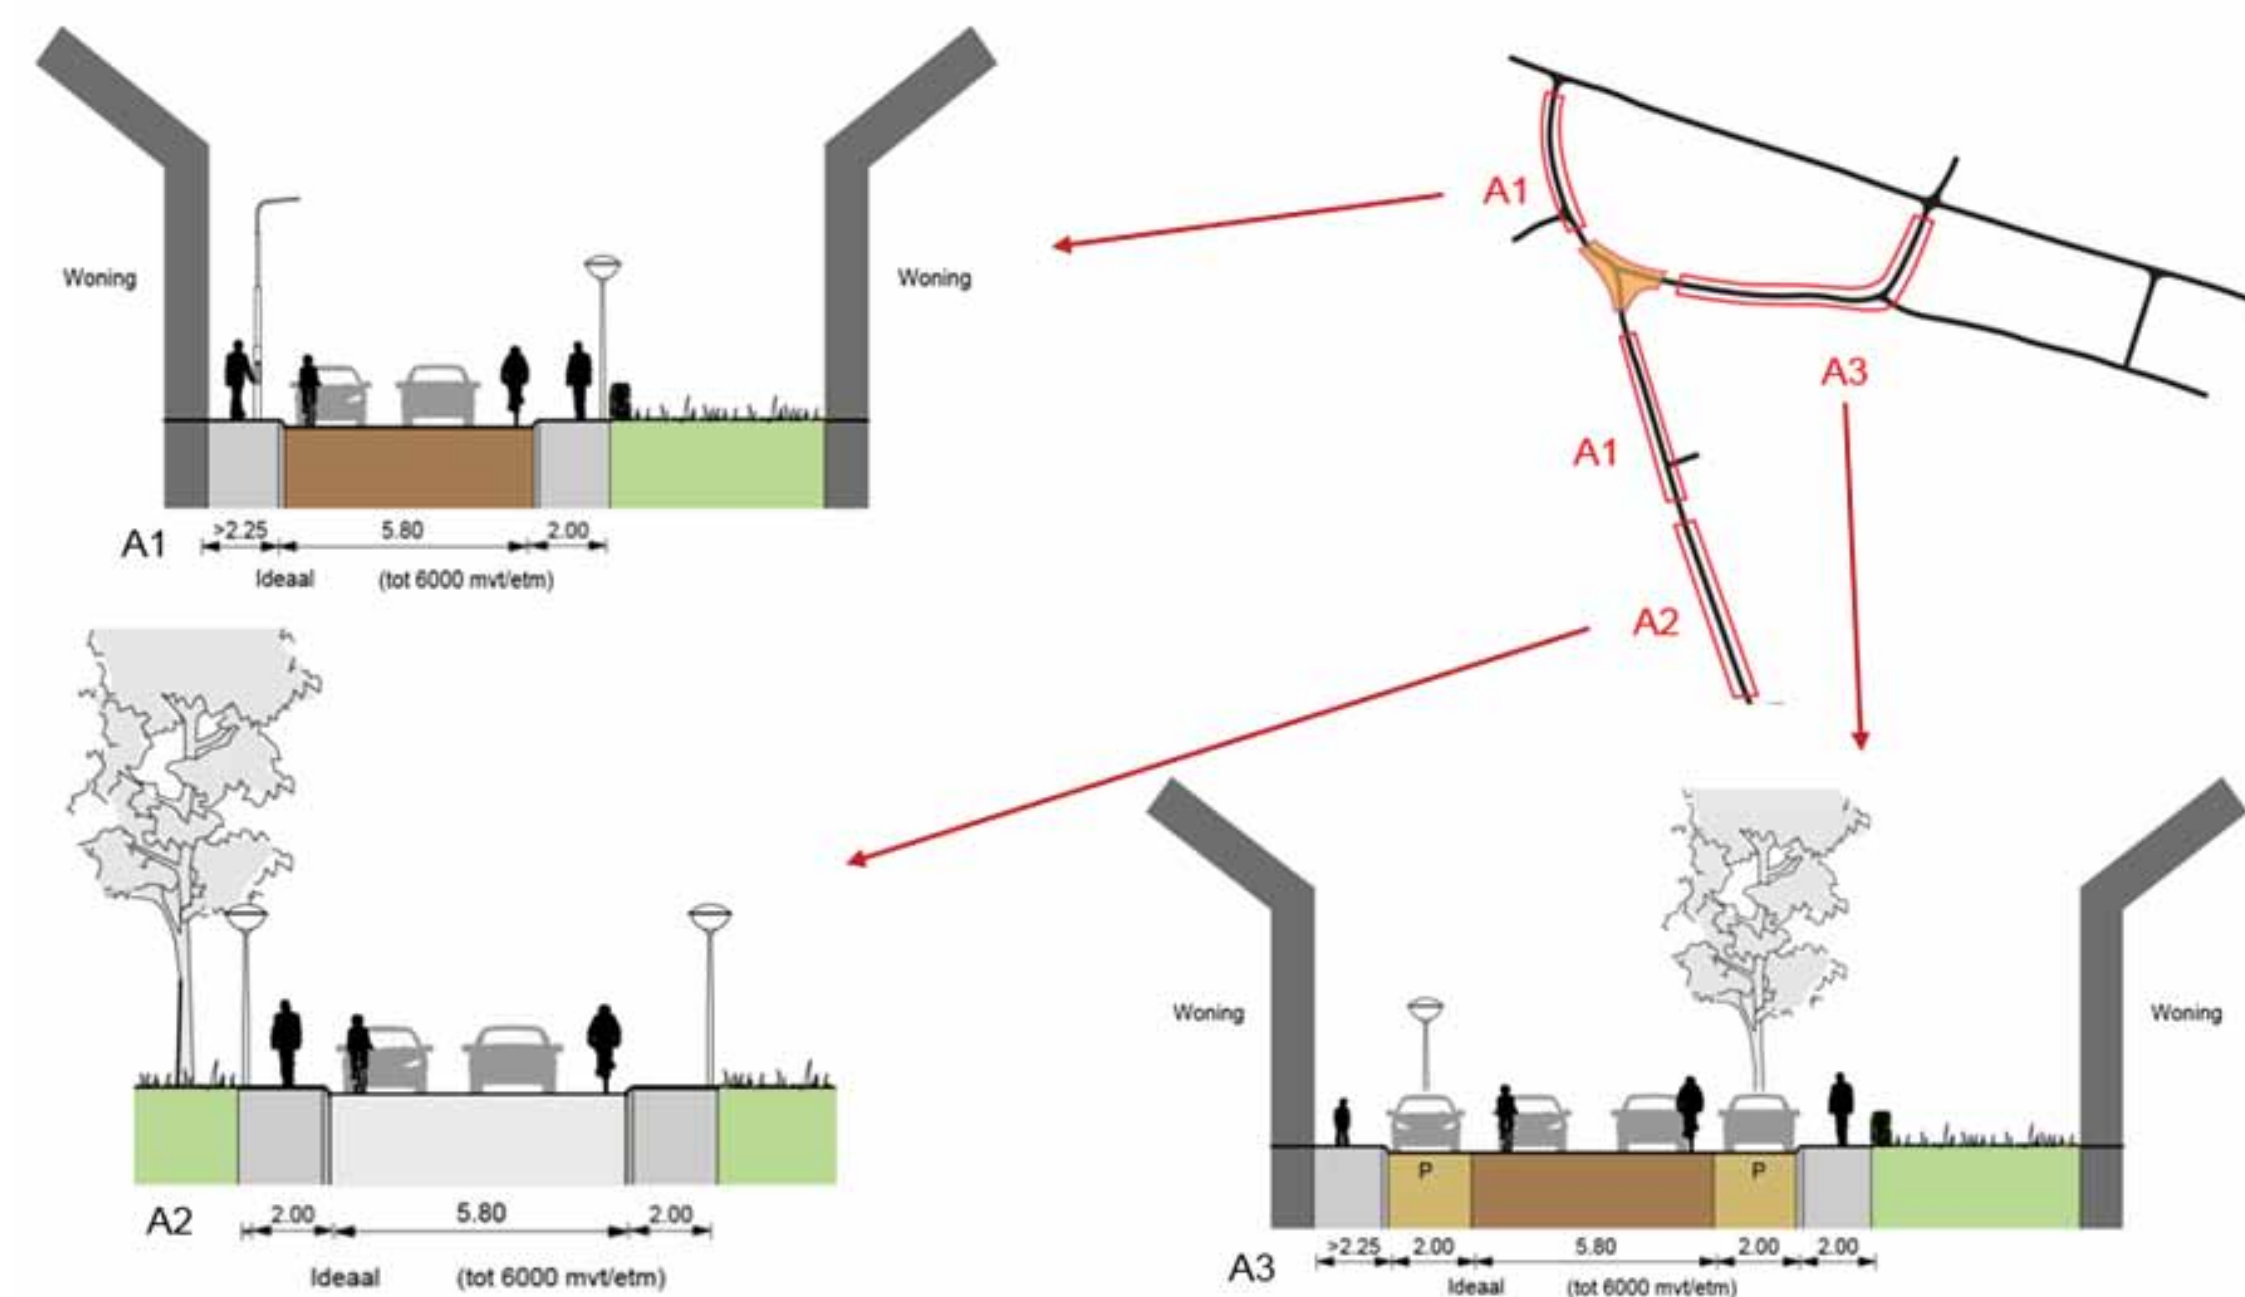

VISIE VERBINDING LANDSCHAP

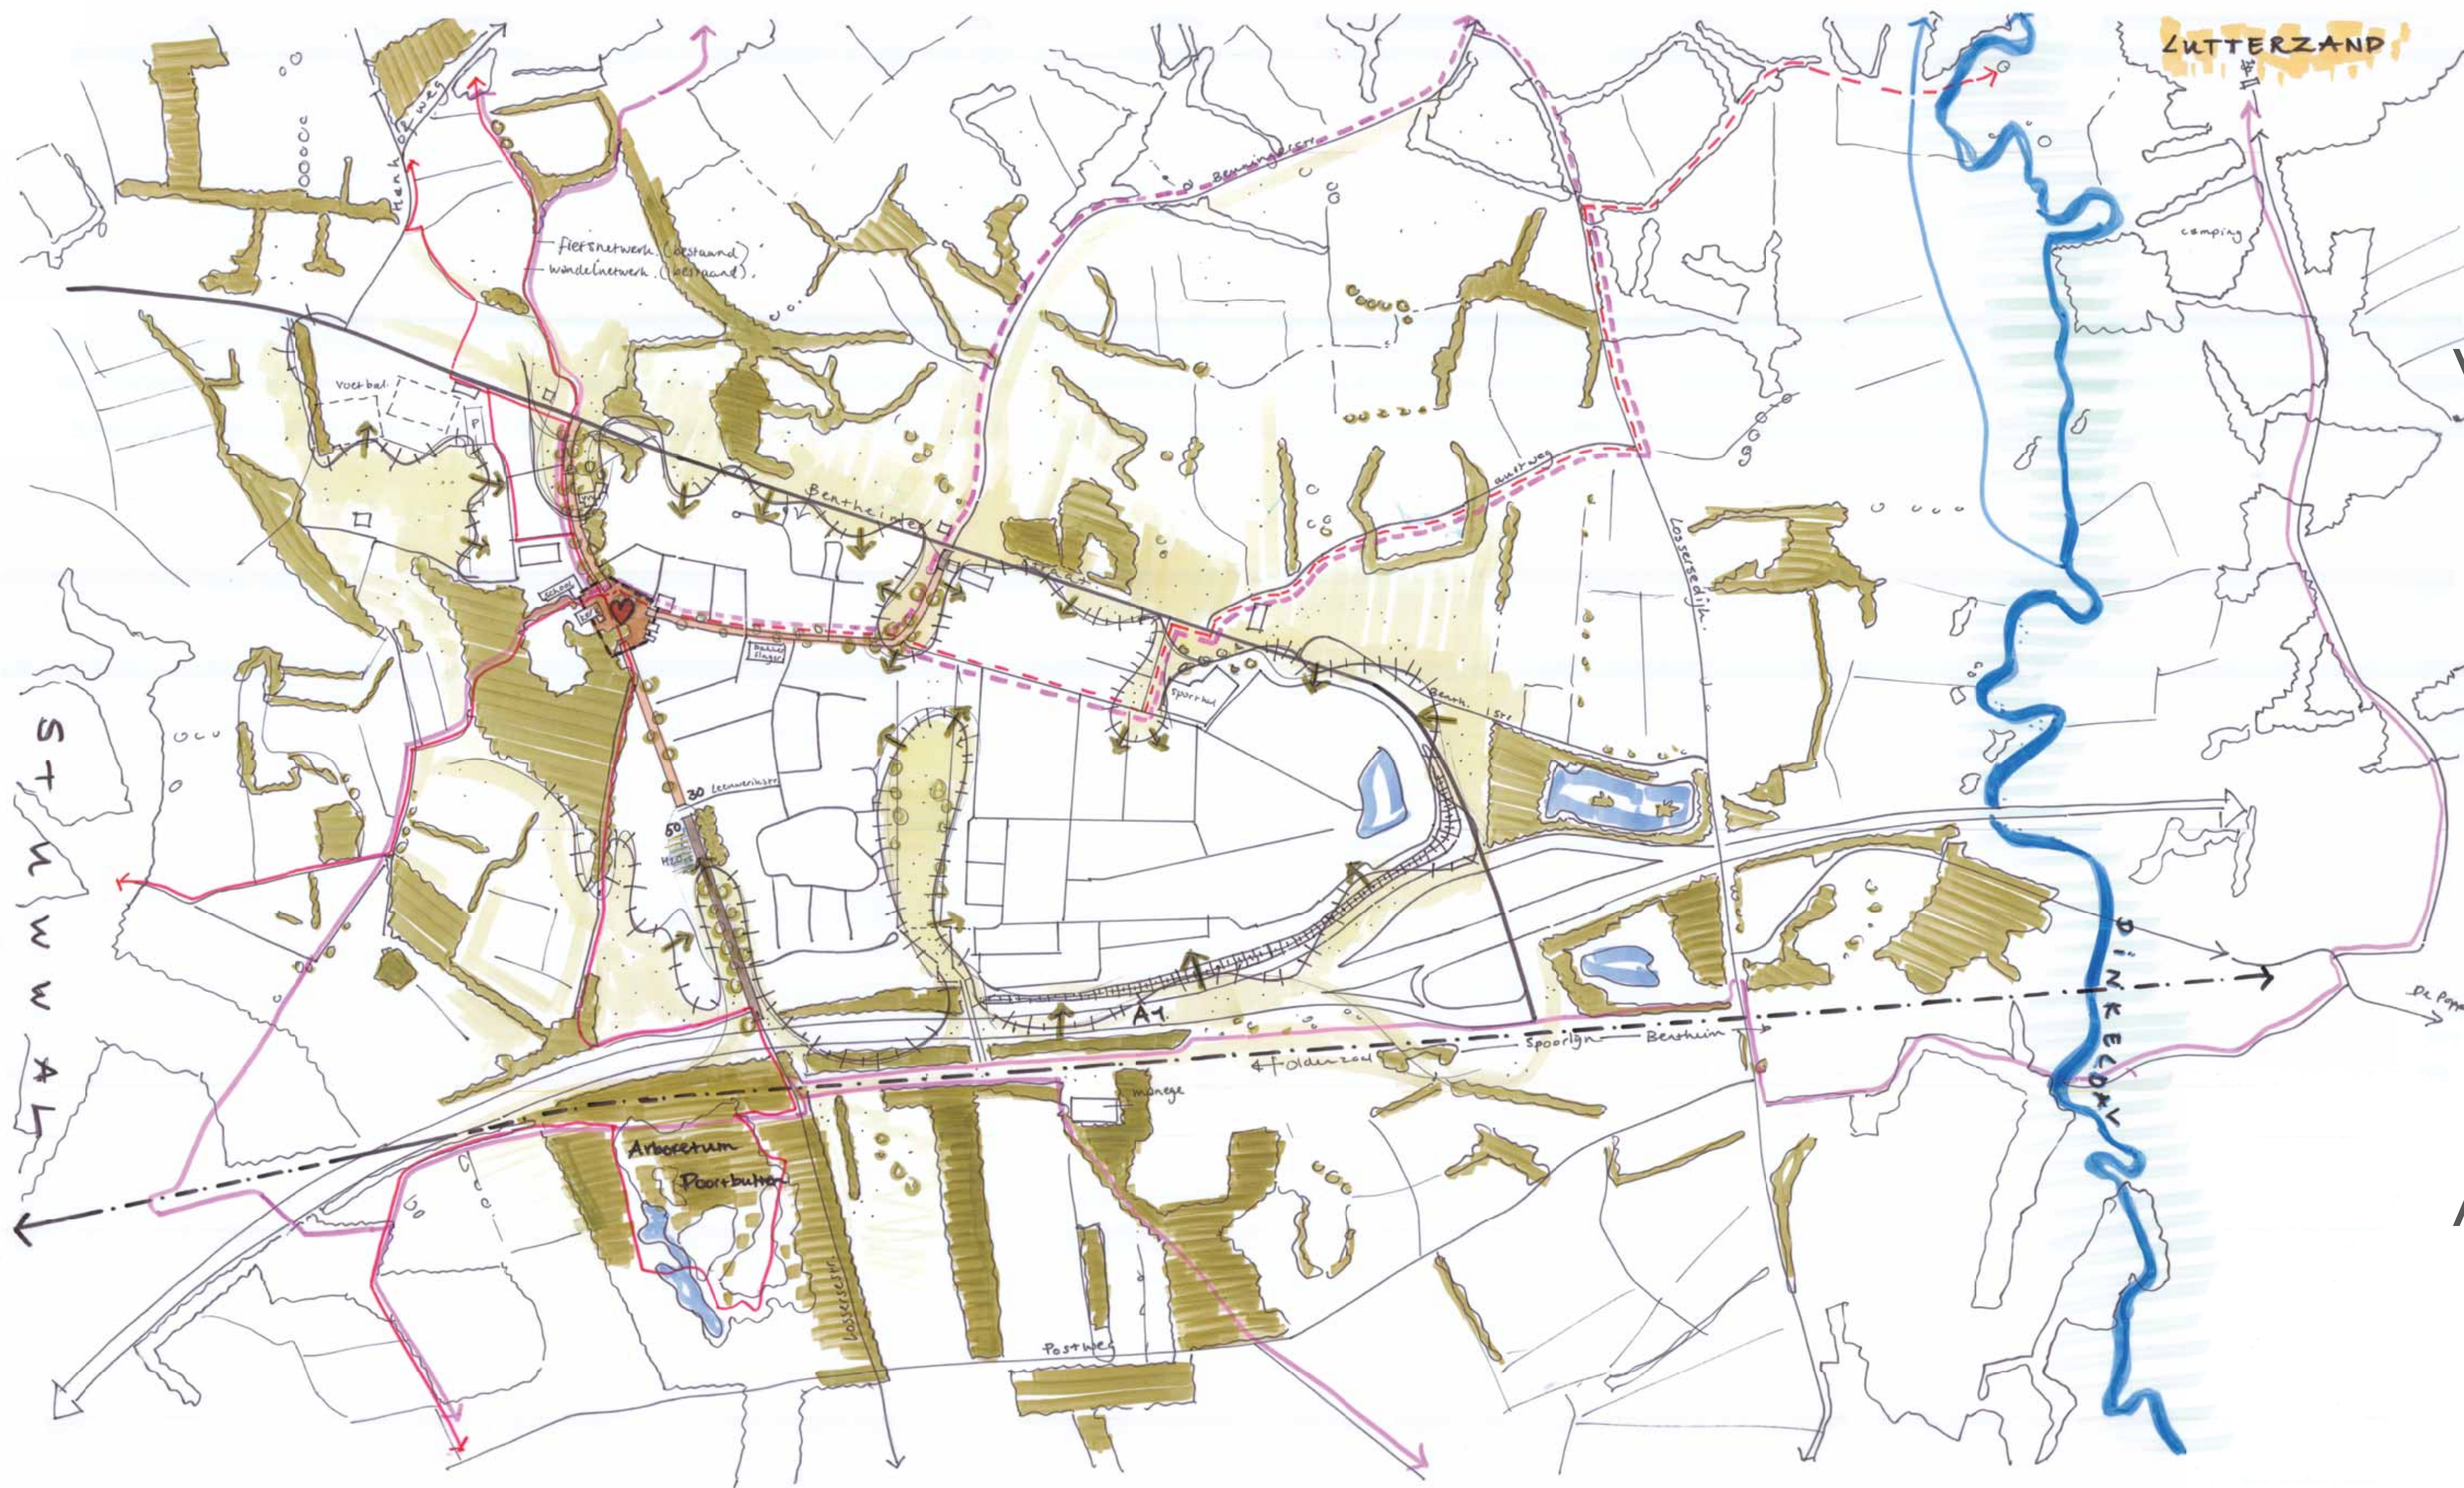

Dorps Landelijk Gastvrij Lommerijk