


Aanzicht C-C (verloop maaiveld)

schaal 1 : 50

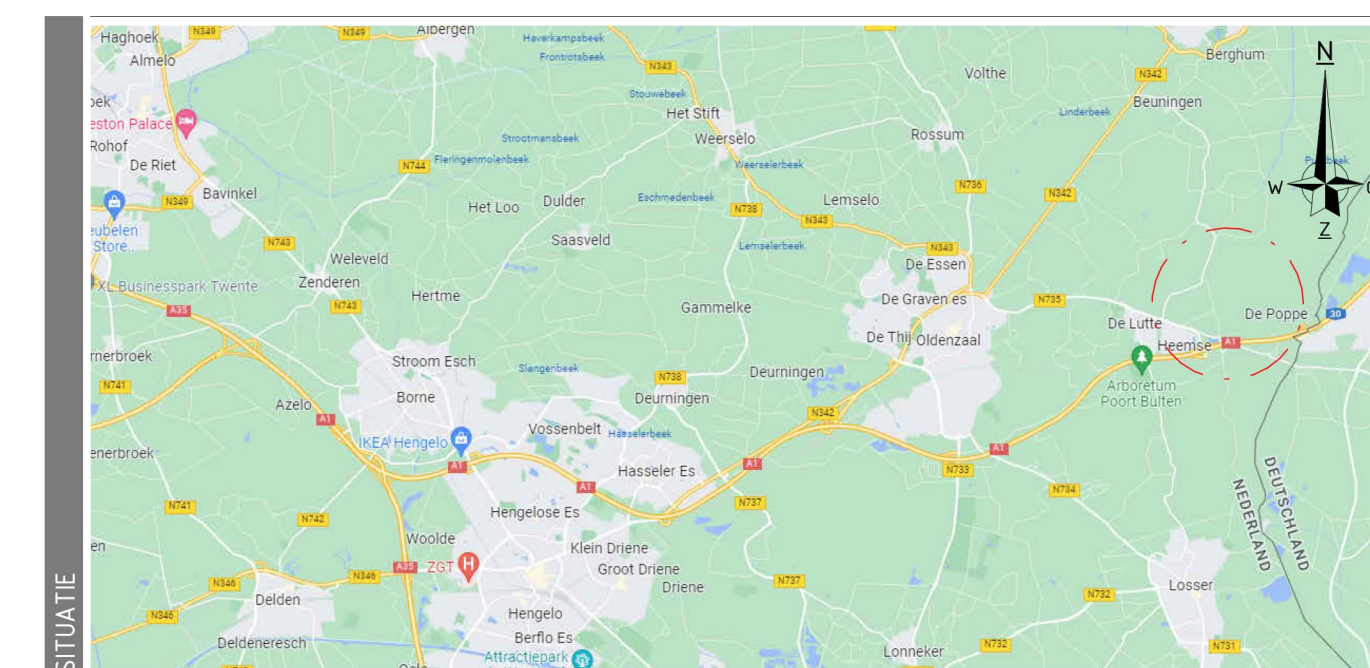

LEGENDA

	Gewapend beton		Stortnaad
	Prefab beton		Perceelgrens
	Werkvloer		

- ALGEMEEN**
- Maatvoering in millimeters, tenzij anders vermeld
 - Leidingdiameters in millimeters, tenzij anders vermeld
 - Hoogtemaatvoering in meters t.o.v. N.A.P., tenzij anders vermeld
 - Coördinaten (RD-sfeersel) in meters, tenzij anders vermeld
 - Toepassen vellingkant 15x15mm

REVISIE

Nr.	Datum	N.B.	R.H.	omschrijving
3.0	30-08-2022	N.B.	R.H.	Afstemming bordesberekening
2.0	22-07-2022	N.B.	R.H.	Vrijgave t.b.v. bestek Vrijgave t.b.v. bestek T21648
1.0	15-06-2022	N.B.	R.H.	Definitief
Wiz.	Datum	Get.	Gecc.	Aard der wijziging

Waterschap Vechtstromen
 Koolkersweg 1
 7609 PZ Almelo
 T. 098 - 220 33 33
 E. info@vechtstromen.nl
 W. www.vechtstromen.nl

NEPOCON
 ingenieurs & adviseurs
 Moesweg 21 | 7536 PC | Hengelo
 Maaslander 47 | 3824 MN | Amersfoort
 T. 074 763 04 90
 E. info@nepocon.nl
 W. www.nepocon.nl

Project	4 stuwen Kramerswatergang		
Onderdeel	Stuw 2 (St00086)		
	Doorsnede C-C (verloop maaiveld)		
	Definitief ontwerp		
Oprichtgever	Waterschap Vechtstromen		
Projectleider		Status	Definitief
Tekenaar		Datum	30-08-2022
Formaat	A2-420x841	Schaal	Zie tekening
		Project nummer	220810
		Tekening nummer	DO-2202