

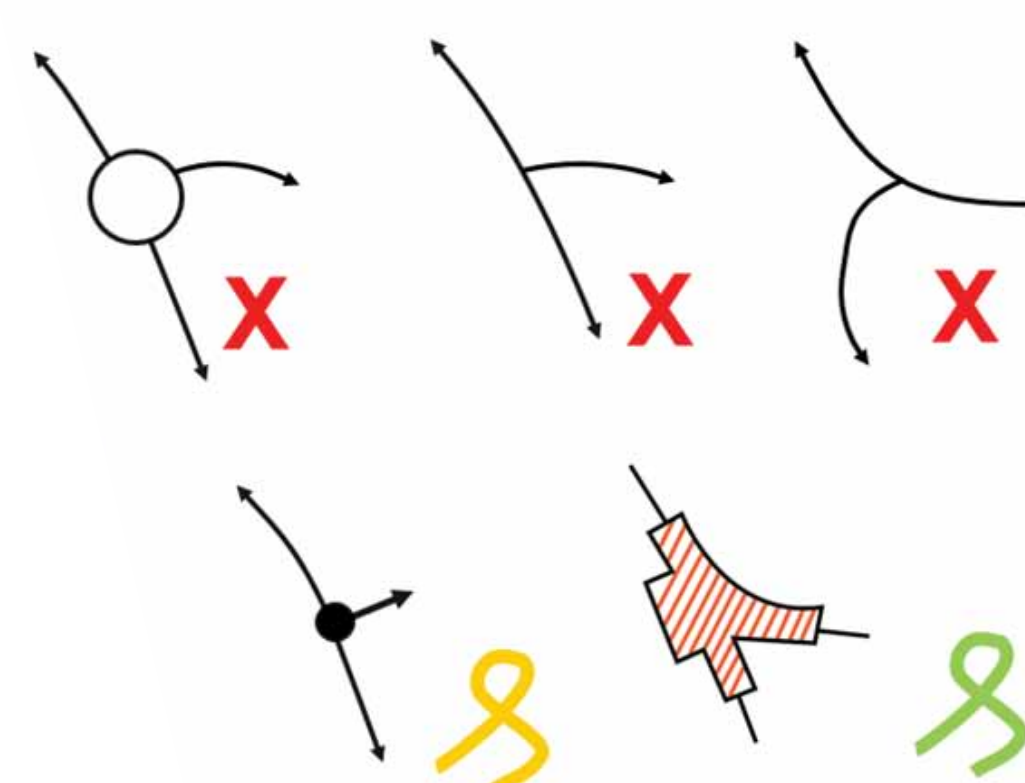


VERKEERSSTRUCTUUR

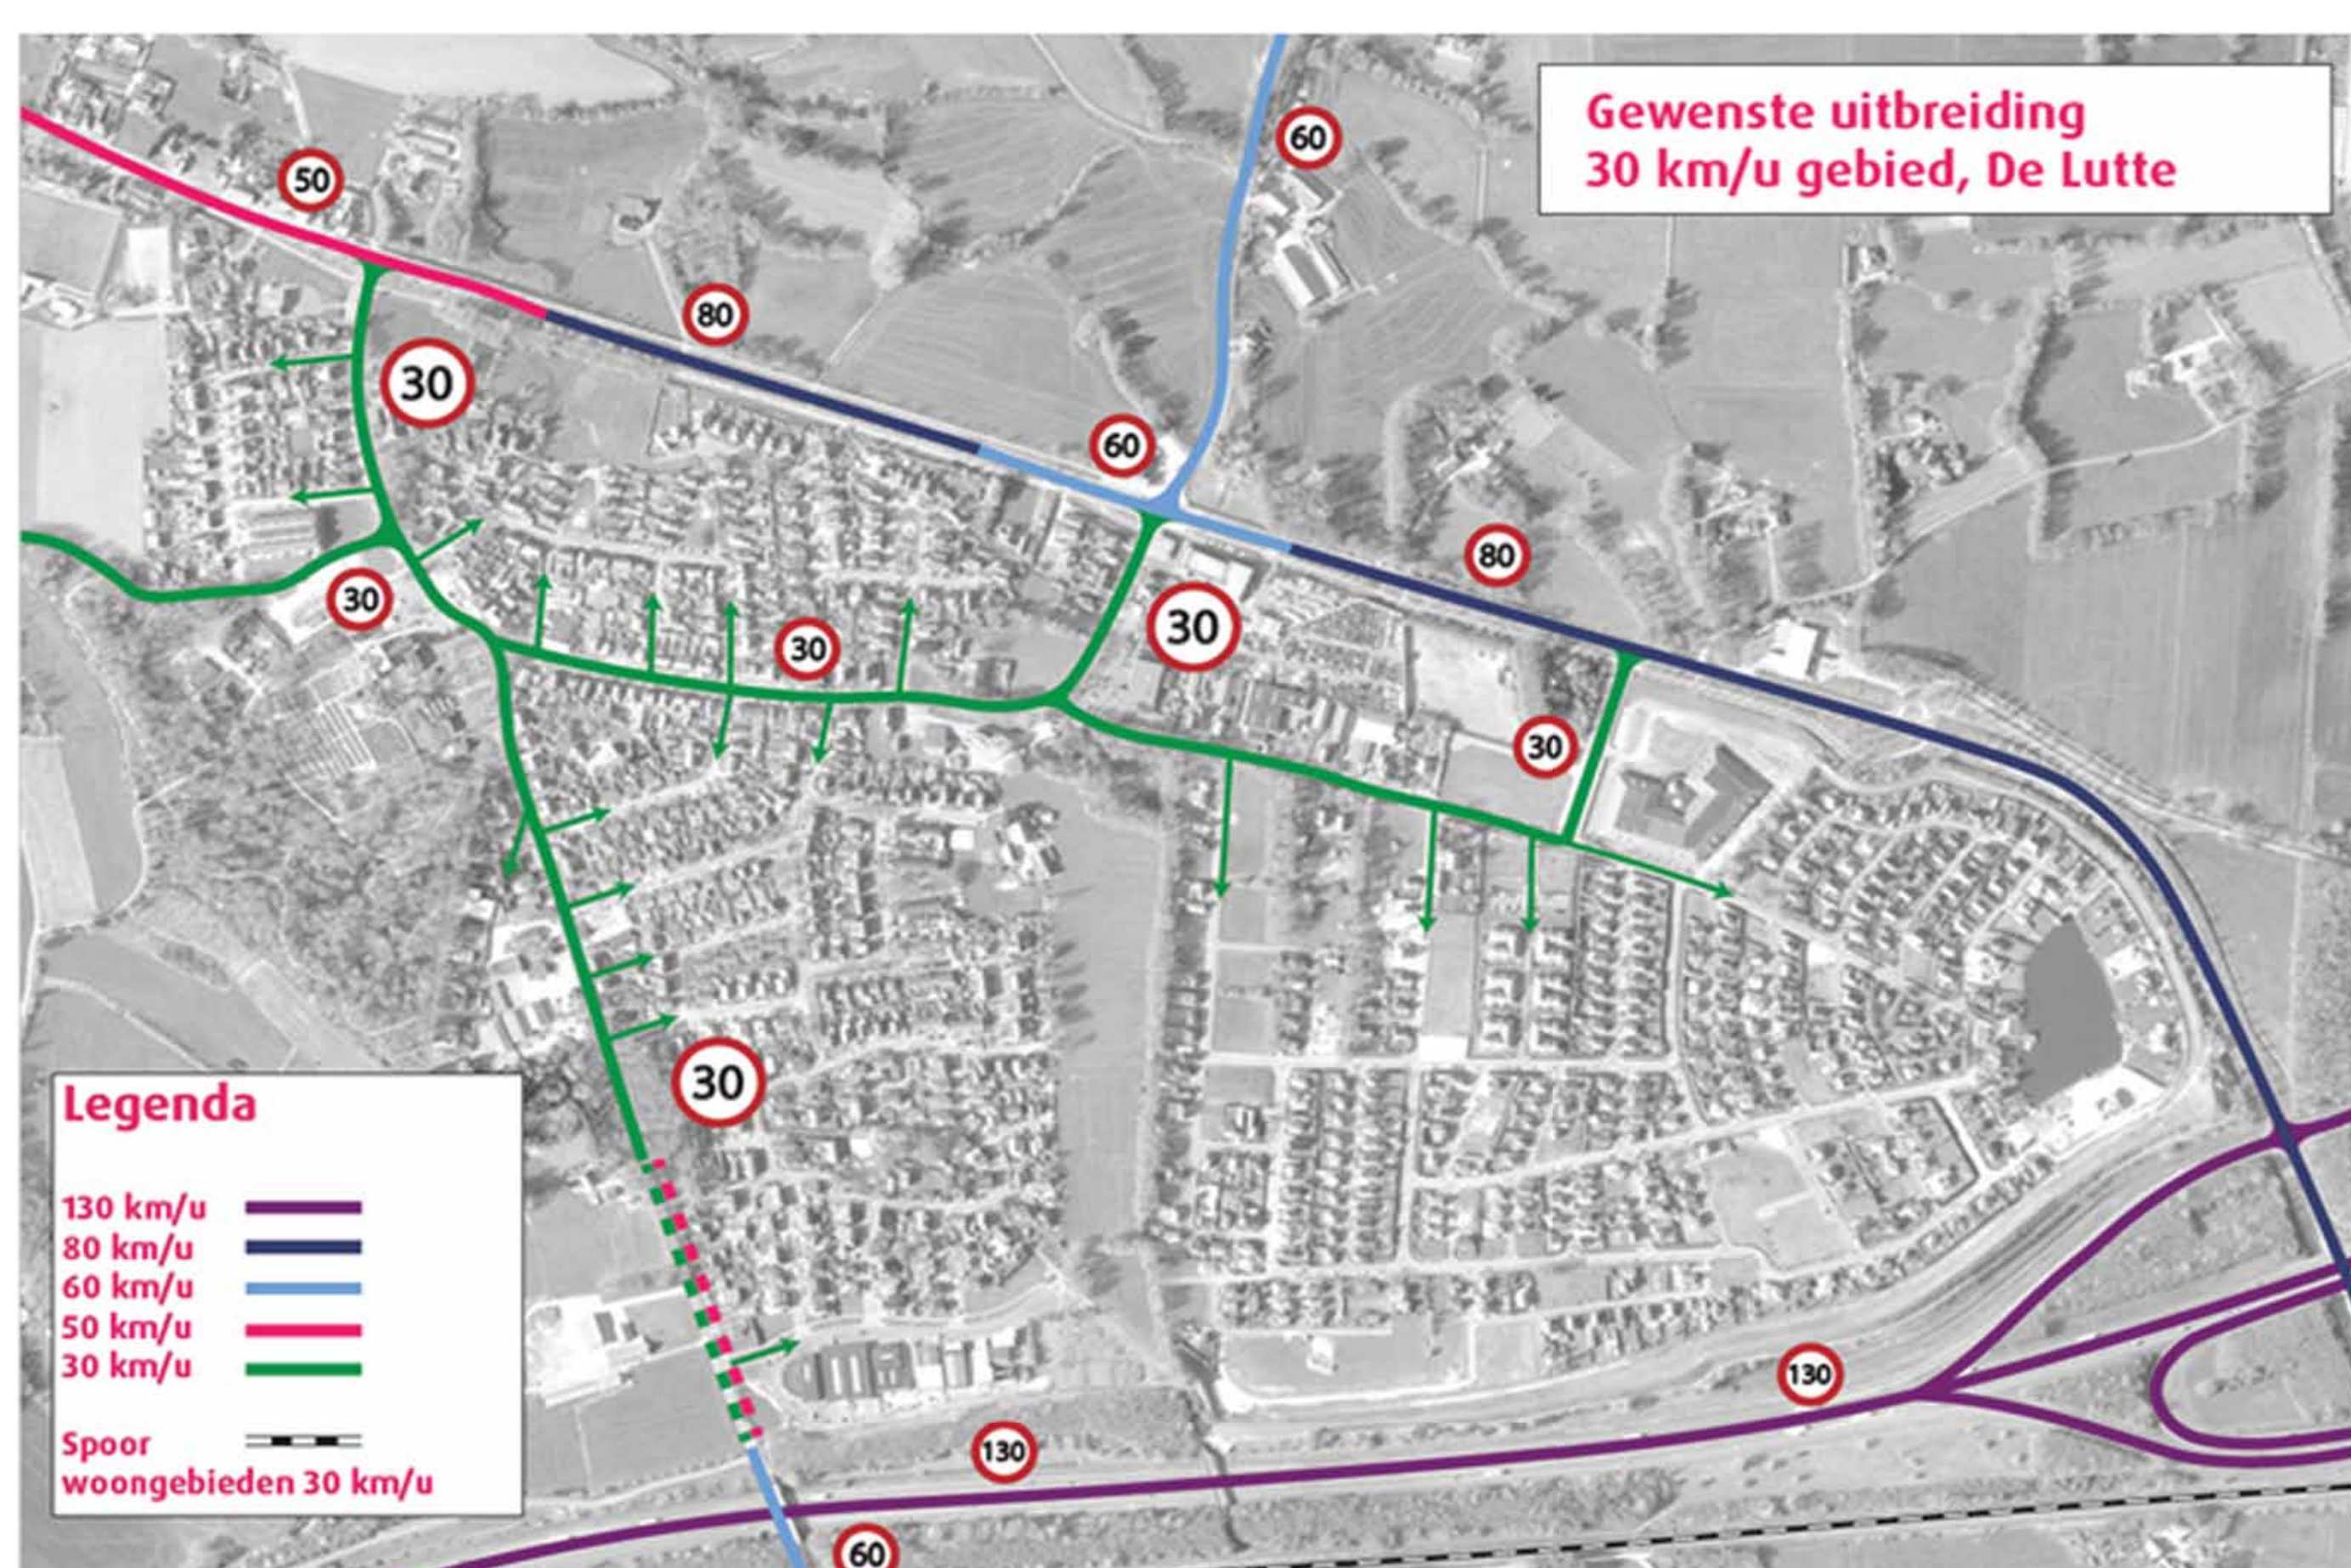


- Ontwerp uitgangspunten:**
- Voorrang van rechts
 - Aandacht:
 - Schoolroutes
 - Fietsroutes
 - Groot vervoer
 - Ruimte:
 - Meer terrassen
 - Meer (fiets) parkeren
 - Ruimte voor de Spar/pinautomaat

1. Mengen
2. Gelijkwaardigheid
3. Snelheidsremmers

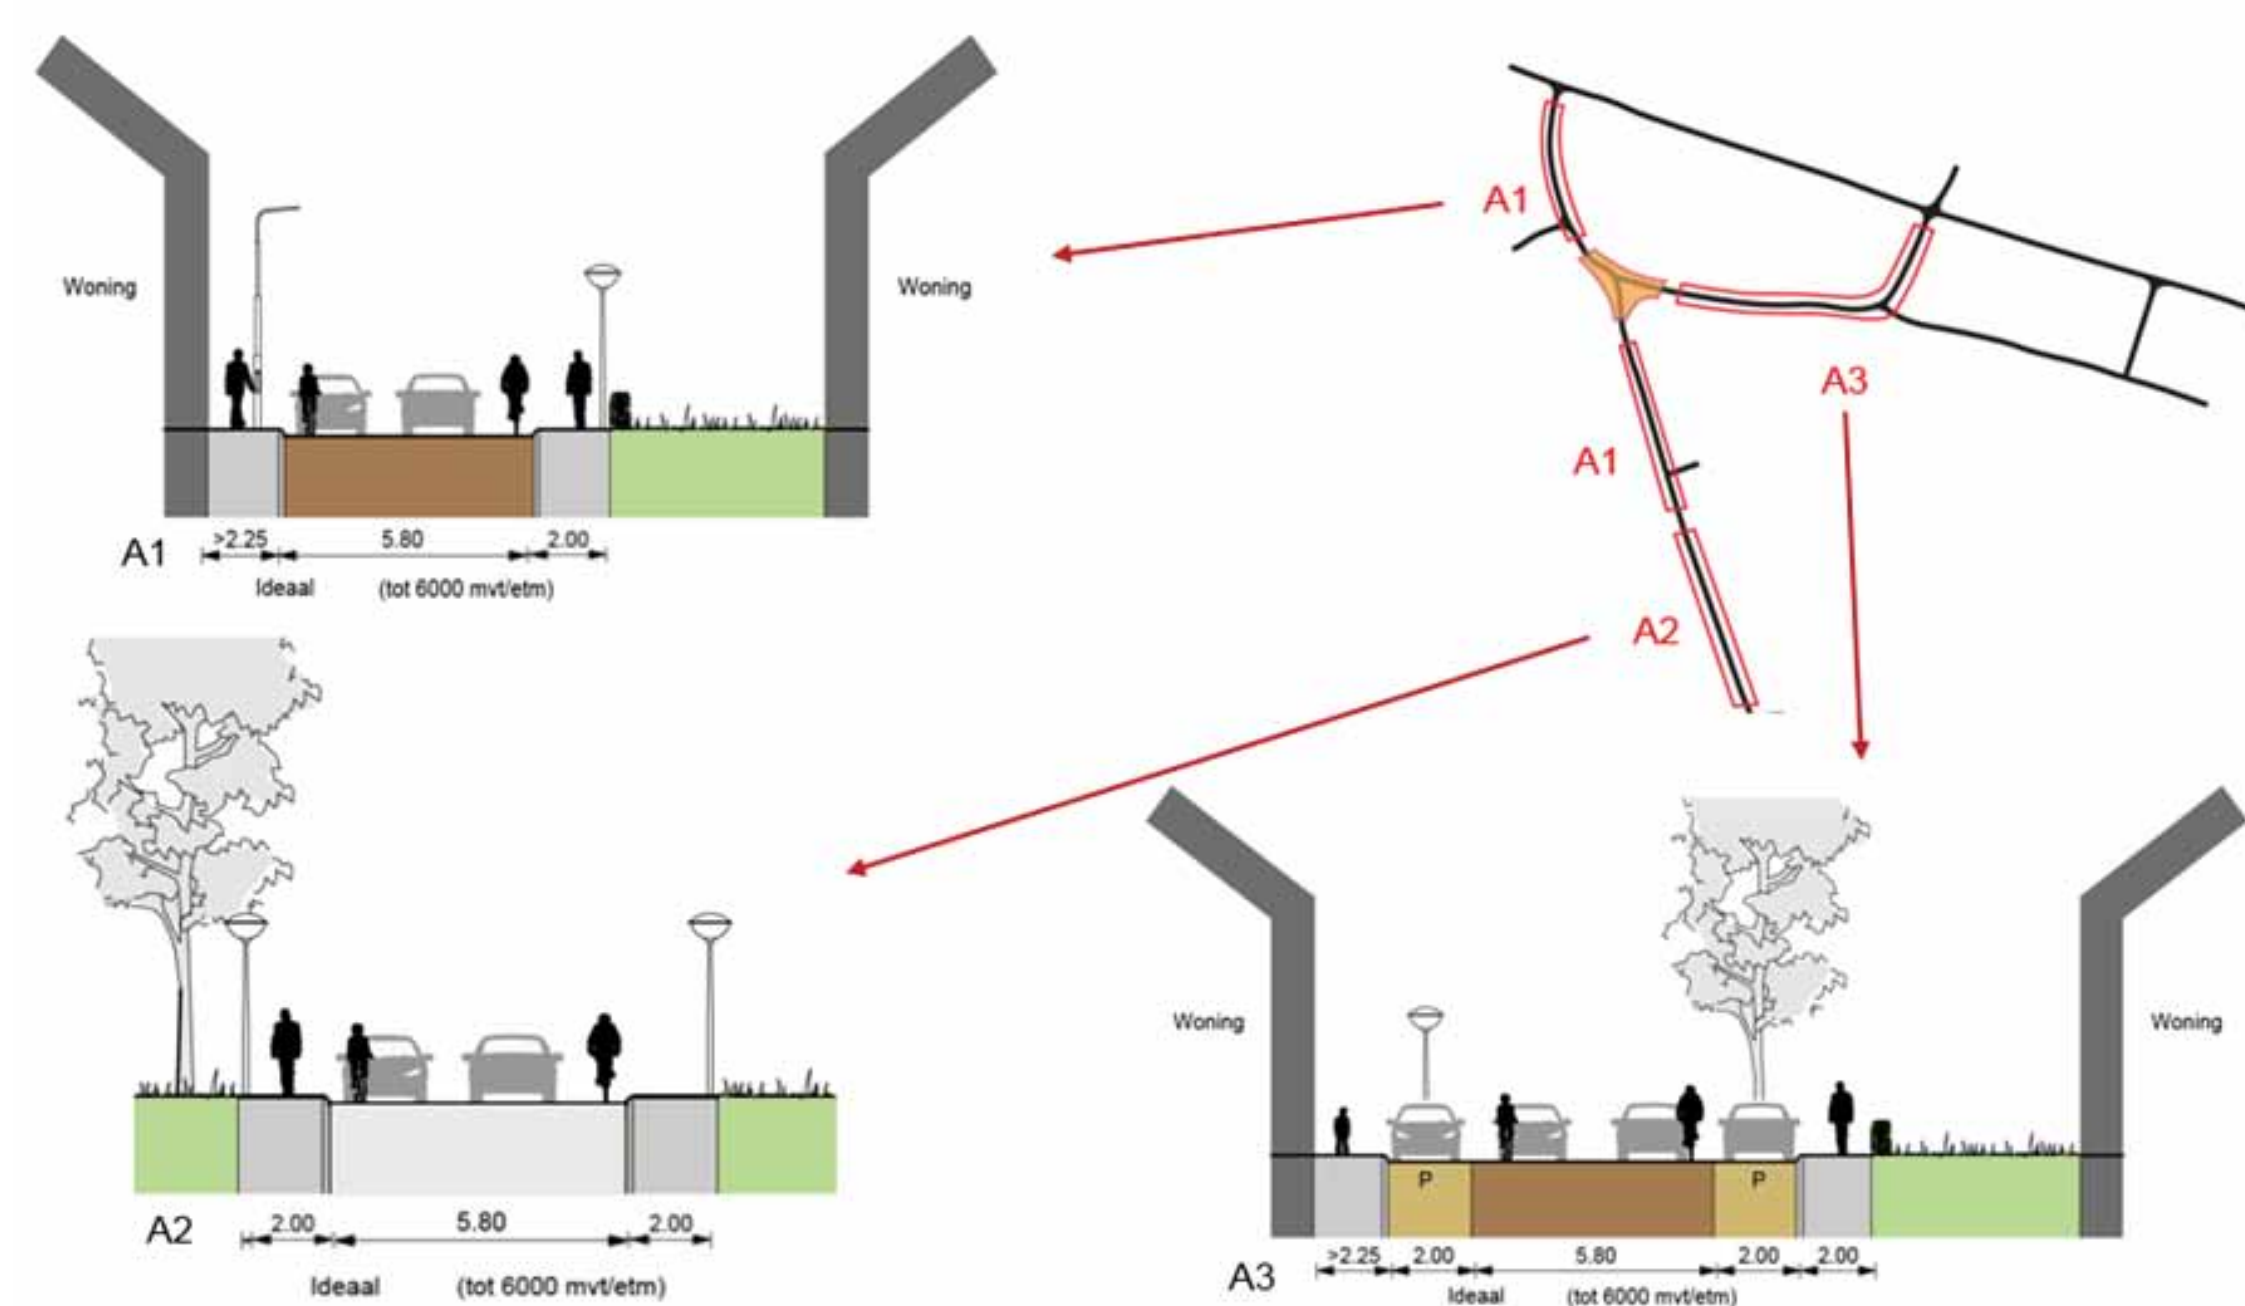

Afspraken maken: Vermijden centrum bij "in en uitgaan school"

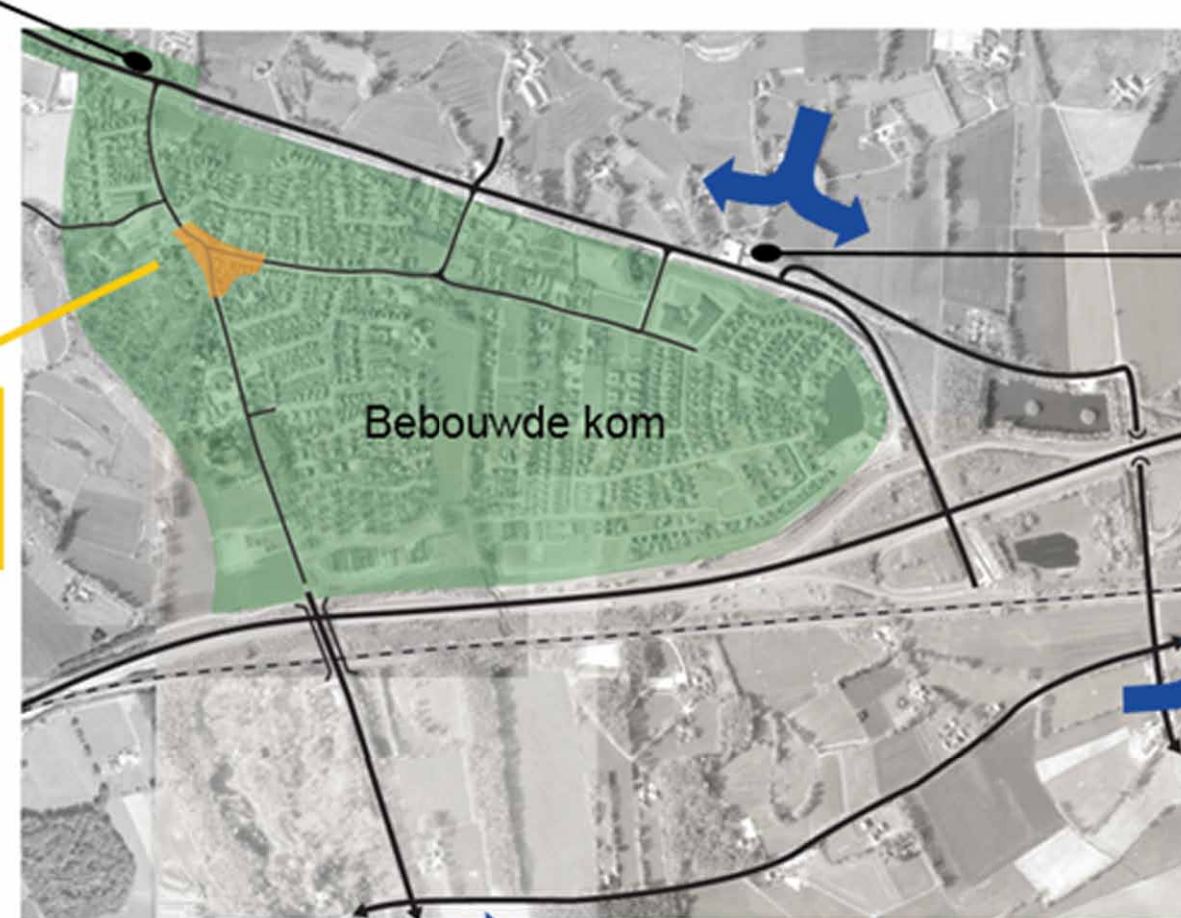

VISIE VERBINDING LANDSCHAP



VERSTERKEN IDENTITEIT

- KERNWAARDEN**
- Dorps
 - Landelijk
 - Gastvrij
 - Lommerijk

AANDACHTS-GEBIEDEN

- Landschap naar binnen
- Randen
- Routes
- Entrees
- Centrum

IDENTITEIT

