

### LEGENDA

**Nieuw:**


- Betonstraatstenen: - betonstraatstenen, KF, elleboogverband, kleur: grijs
- Parkeervakken: - SoliDrain Connect, 1250/1000 x 625 x 140 mm
- Verharding rondom kast: - betontegels, 300 x 300 x 60 mm, halfsteensverband - kleur: grijs
- Terreinverharding: - straatbakstenen, elleboogverband, of, kleur: rood/bruin
- Kantopsluiting: - aanbrengen opsluitband 100 x 200 mm - kleur: grijs
- Kantopsluiting: - aanbrengen opsluitband 100 x 250 mm, kleur: grijs - streken in strekspaan en v.z.v. steunrug
- Molpost: - aanbrengen 5-streks molpost - straatbakstenen, of, kleur: rood/bruin
- Fietsparkeren: - aanbrengen "Tufsiel" type Losser standaard - kleur: R4, 90% - h.o.h. 100 m
- Haag: - planten haagbeuk
- Struweel: - struweel met inheemse beplanting types
- Nieuwe boom: - aanbrengen nieuwe boom - soort: n.t.b.
- Gras f.b.v. gazon: - type graszaad: Barenbrug Water Saver
- Gras f.b.v. kleermaj weides en wand'l: - type graszaad: Cruydt hoek W1
- Bosplantsoen: - type beplanting: wilgen
- Speelplaats: - aanbrengen 500 mm valzand
- Taludbescherming: - 200 mm talud beton
- Zaagsnede: - aanduiding zaagsnede asfalt
- Aanbrengen lichtmast: - mast: Hydro aluminium aanloopkast EPN hoogte 5,30 m - armatuur: koffertrommel, 3000K uitvoeren met CityTouch - type: Bris van Lighttronics - v.z.v. HDPE massief beschermers en corrosiewerende tape
- Ontwerphoogte: - aanduiding ontwerphoogte

**Riolering:**

- Straatloek: - Straatloek beton/plaatscombinatie, 1-delig - afm. 380 x 380 x 900 mm

**Bestaand:**

- Bestaand asfalt: - aanduiding bestaand asfaltverharding
- Bestaand voetpad rondom voetbalveld: - opnieuw aanbrengen betontegels 300 x 300 mm
- Speelplaats: - handhaven valzand
- kantopsluiting (rondom voetbalveld): - opnieuw aanbrengen opsluitband 100 x 200 mm
- kantopsluiting (rondom voetbalveld): - opnieuw aanbrengen opsluitband 60 x 200 mm
- Bestaande kast: - aanduiding bestaande kast
- Bestaande haag: - bestaande haagbeuk
- Bestaande boom: - aanduiding bestaande boom
- Projectgrens: - aanduiding projectgrens
- Kavelgrens: - aanduiding bestaande kavelgrens

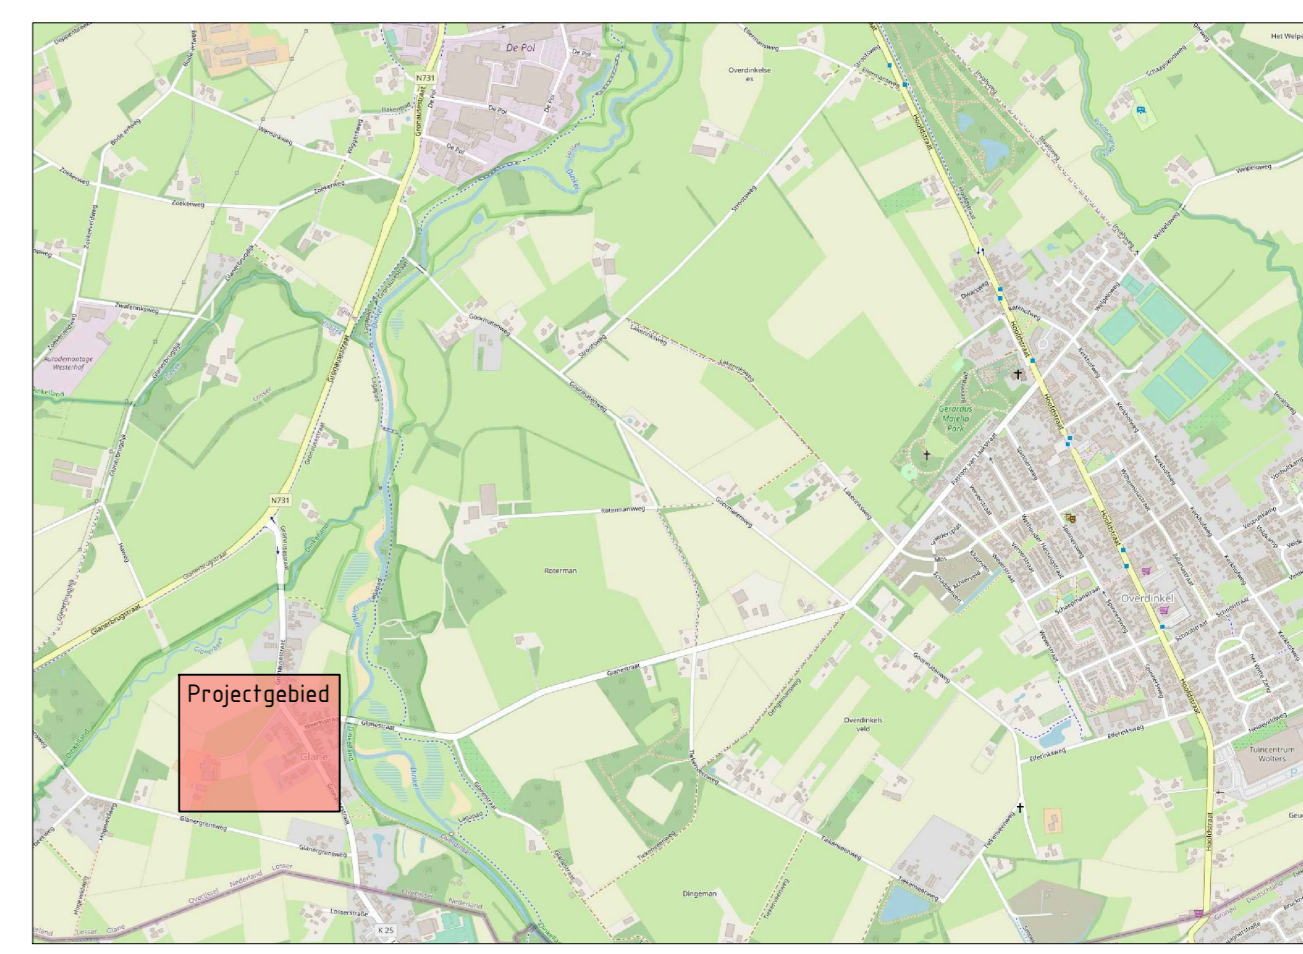

maten in meters, tenzij anders vermeld  
 maten in millimeters, tenzij anders vermeld  
 hoogten in meters ten opzichte van N.A.P.

Opdrachtgever <b>Gemeente Losser</b>	Tekenaar R. Wanders	Datum 05-12-2023
Projectomschrijving <b>Dorpshuis De Gleen te Glane</b>	Projectleider N. Bossink	Datum goedkeuring 05-12-2023
Tekeningsoomschrijving <b>Nieuwe situatie</b>	Schaal 1:200	Formaat A0
Tekeningnummer 230280_03	Blad van Blad 1 van 1	
Status Definitief	Ontwerffase DO	